
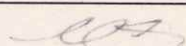
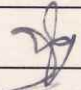




4

 Hydrocoop spoločnosť s r.o. Bratislava		zodpovedný projektant :  Ing. PAPP		kontrola :  Ing. VINCZE	investor :  Ing. JAKL	H.I.P. :  OÚ LOŠONEC	akcia : HP	LOŠONEC SPLAŠKOVÁ KANALIZÁCIA PROJEKT STAVBY PRE STAVEBNÉ POVOLENIE	E. DOKUMENTÁCIA STAVEBNEJ ČASTI CELKOVÁ SITUÁCIA M 1:5000	číslo prílohy : E.2
formát : A4 6 dátum : 11.2003 stupeň : PS arch.č. : 30 770 - 50 660 zák.číslo : 09 - 31 515 mierka : 1:5000										

LEGENDA :


_____ Navrhovaná gravitačná kanalizácia
 _____ Navrhované výtlačné potrubie





OBVODNÝ ÚRAD ŽIVOTNÉHO PROSTREDIA
 TRNÁVA
 Dokumentácie bola overená v kopii a je pod
 kinom pre uskutočnenie viednej stavby podľa
 povolenia č.: 6.2009/001/001/001
 6.12.24
 69/100K001/001
 ved. oddelenia



VÝTLAK LOŠONEC - HORNÉ OREŠANY

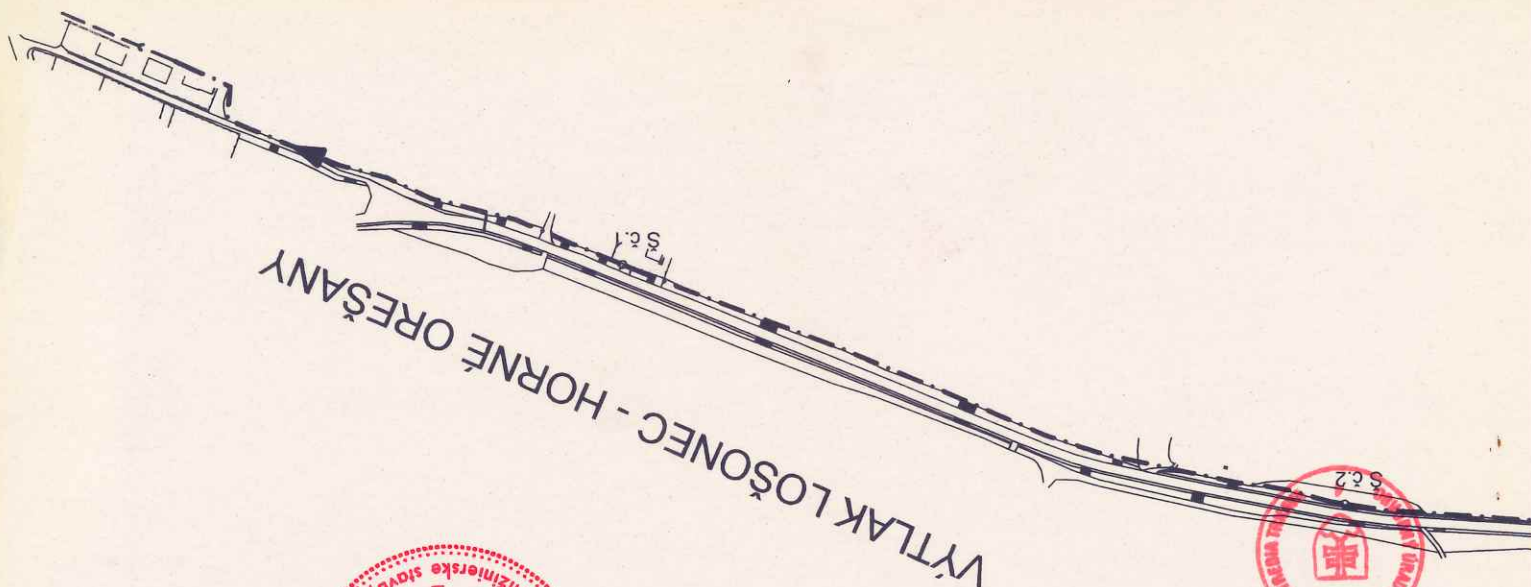

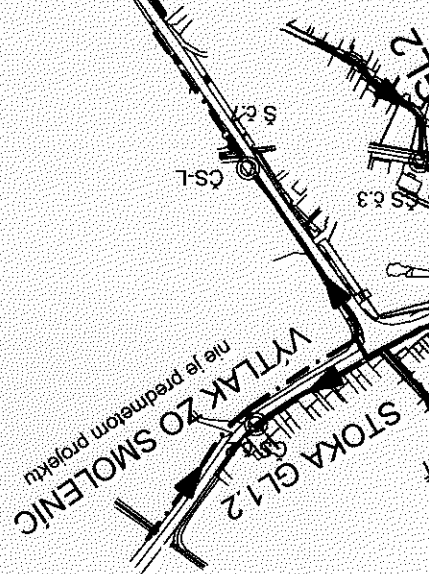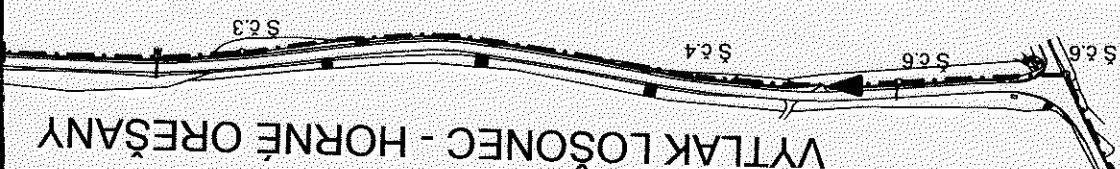

VÝKAZ POTRUBIA - OBEC LOŠONEC
GRAVITAČNÉ POTRUBIA :

ZBERAČ GL	DN 250	1 461 m
STOKA GL1	DN 250	733 m
STOKA GL1.1	DN 250	53 m
STOKA GL1.2	DN 250	90 m
STOKA GL2	DN 250	226 m
STOKA GL3	DN 250	778 m
STOKA GL3.1	DN 250	71 m
STOKA GL4	DN 250	85 m
STOKA GL5	DN 250	170 m
STOKA GL6	DN 250	215 m
SPOLU	DN 250	3 882 m

VÝTLAČNÉ POTRUBIA :

ZBERAČ GL	DN 50	240 m
STOKA GL2	DN 50	85 m
STOKA GL6	DN 50	70 m
SPOLU	DN 50	395 m

LOŠONEC-H.OREŠANY
DN 100

2 159 m

