


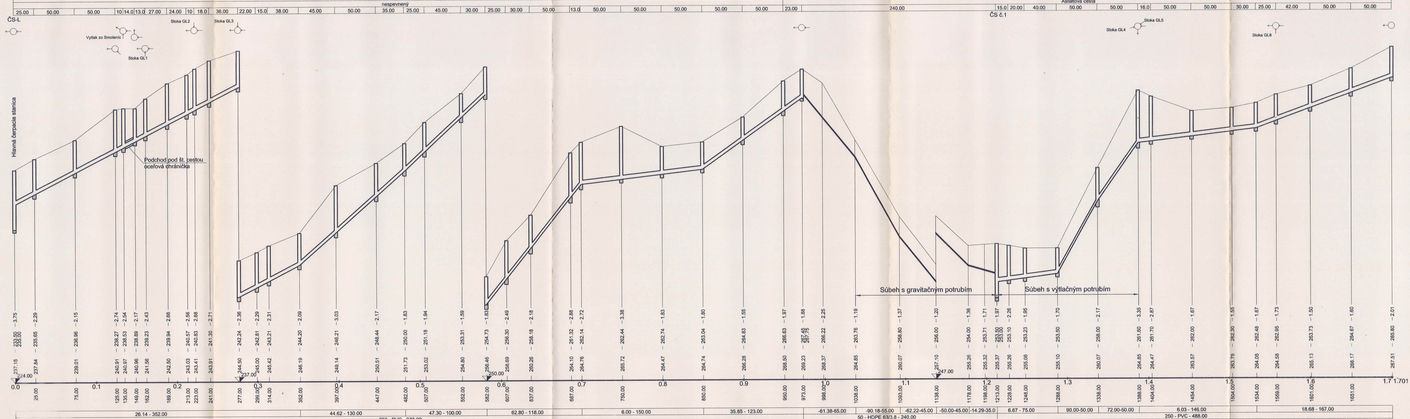


ÚRAD ÚZEMNÉHO PROSTREDIA
B. N. n. n.
Stavebníkovi bolo oznámené v konaní a je platné
dňom právoplatnosti rozhodnutia, ktorým bolo
stavebné konanie ukončené.
Dňa 6. 6. 2017 č.k. N-...
...tupca odtlačok

POZNÁMKA:
PRED ZAČATÍM VÝKOPOVÝCH PRÁC JE POTREBNÉ VYTÝČIŤ
VŠETKY PODZEMNÉ VEDENIA ICH SPRÁVCAMI ALEBO PREVÁDZKOVATEĽMI

Výškový systém Balt po vyrovnaní

**Hydrocoop spoločnosť s r.o. Bratislava**
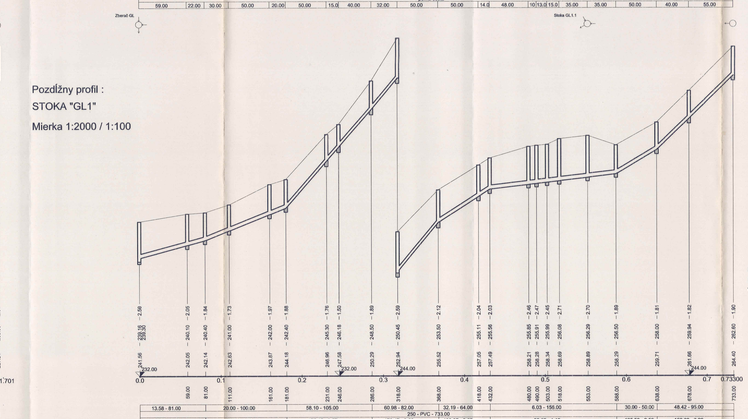
| | | | |
|---|---|---|---|
| vypracoval: | zodpovedný projektant: | R/P: | |
| Ing. ŠVKP | Ing. ŠVKP | Ing. ZSKL | |
| kontroloval: | kontrola: | revízia: | |
| Ing. VINCE | | VO LOŠONEC | |
| dňa: | | formát: A4 | |
| | | dátum: 11.2003 | |
| | | mierka: | |
| | | zak.č.: | 30.170 - 16.988 |
| | | zák.číslo: | 39.17.113 |
| | | objekt: | 1.2008/100 |
| | | stav. piloha: | |

LOŠONEC
SPLAŠKOVÁ KANALIZÁCIA
PROJEKT STAVBY PRE STAVEBNÉ POVOLENIE

E. DOKUMENTÁCIA STAVEBNEJ ČASTI
POZDĽŽNY PROFIL ZBERAČA GL A STOKY GL1

E.10

4