Pozdĺžny profil :

Výtlačné potrubie
Lošonec-Horné Orešany

Mierka 1:2000 / 1:100

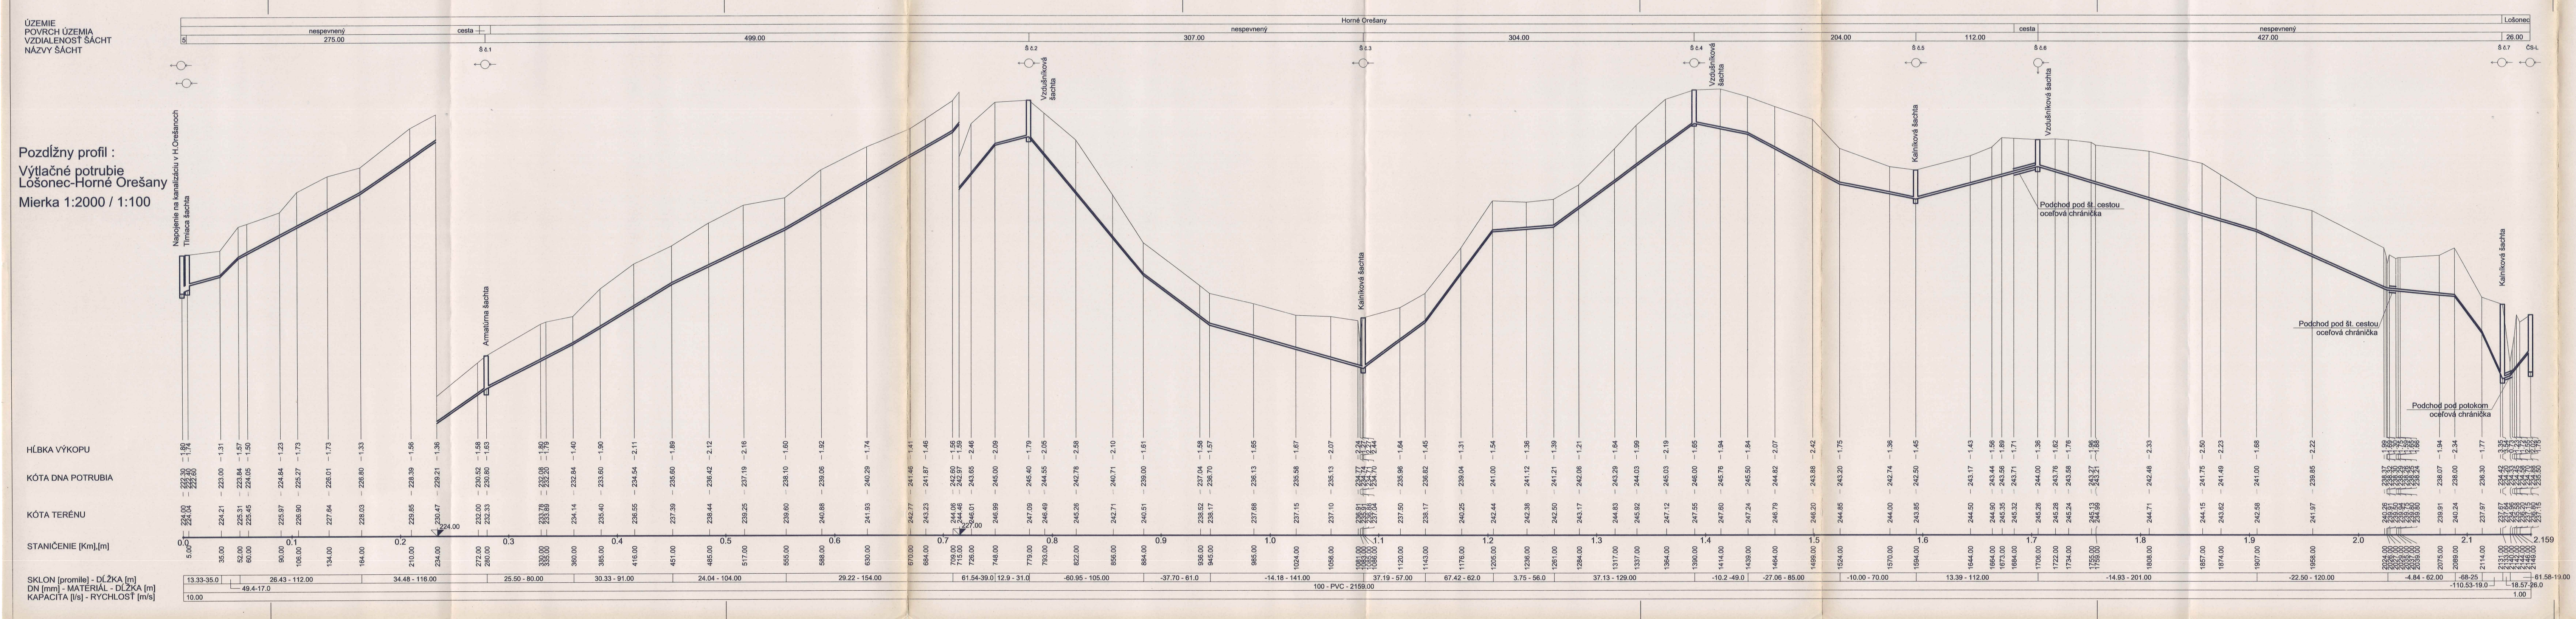
ÚZEMIE
POVRCH ÚZEMIA
VZDIALENOSŤ ŠÁCHT
NÁZVY ŠÁCHT
Horné Orešany
Lošonec
nespevnený
cesta
275.00
499.00
307.00
304.00
204.00
112.00
427.00
26.00
Š č.1
Š č.2
Š č.3
Š č.4
Š č.5
Š č.6
Š č.7
Čs-L
Napojenie na kanalizáciu v H.Orešanoch
Tlmiaca šachta
Armatúrna šachta
Vzdušníková šachta
Kalníková šachta
Vzdušníková šachta
Kalníková šachta
Vzdušníková šachta
Podchod pod št. cestou oceľová chránička
Podchod pod št. cestou oceľová chránička
Podchod pod potokom oceľová chránička
Kalníková šachta
HĹBKA VÝKOPU
KÓTA DNA POTRUBIA
KÓTA TERÉNU
STANIČENIE [Km],[m]
SKLON [promile] - DĹŽKA [m]
DN [mm] - MATERIÁL - DĹŽKA [m]
KAPACITA [l/s] - RÝCHLOSŤ [m/s]
100 - PVC - 2159.00
10.00
1.00
0.0
0.1
0.2
0.3
0.4
0.5
0.6
0.7
0.8
0.9
1.0
1.1
1.2
1.3
1.4
1.5
1.6
1.7
1.8
1.9
2.0
2.1
2.159

OBVODNÝ ÚRAD ŽIVOTNÉHO PROSTREDIA TRNAVA
Dokumentácia bola overená v konaní a je odkladom pre uskutočnenie vodnej stavby podľa povolenia č.: 6 2004/00760/Ba zo dňa 6. 12. 04 vedúci oddelenia

4

POZNÁMKA:
PRED ZAČATÍM VÝKOPOVÝCH PRÁC JE POTREBNÉ VYTÝČIŤ
VŠETKY PODZEMNÉ VEDENIA ICH SPRÁVCAMI ALEBO PREVÁDZKOVATEĽMI

Výškový systém Balt po vyrovnaní

Hydrocoop spoločnosť s r.o. Bratislava

vypracoval : Ing. PAPP	zodpovedný projektant : Ing. PAPP	HIP : Ing. JAKL
kreslil : HP	kontrola : Ing. VINCZE	investor : OÚ LOŠONEC

akcia :

LOŠONEC
SPLAŠKOVÁ KANALIZÁCIA
PROJEKT STAVBY PRE STAVEBNÉ POVOLENIE

príloha :

E. DOKUMENTÁCIA STAVEBNEJ ČASTI
POZDĹŽNY PROFIL LOŠONEC - HORNÉ OREŠANY

formát :	A4 7
dátum :	11.2003
stupeň :	PS
arch.č. :	30 770 - 50 670
zák.číslo :	09 - 31 515
mierka :	1:2000/100
číslo prílohy :	E.12