VZOROVÝ PODCHOD POD ŠTÁTNOU CESTOU III. TRIEDY

REZ B-B M 1:50

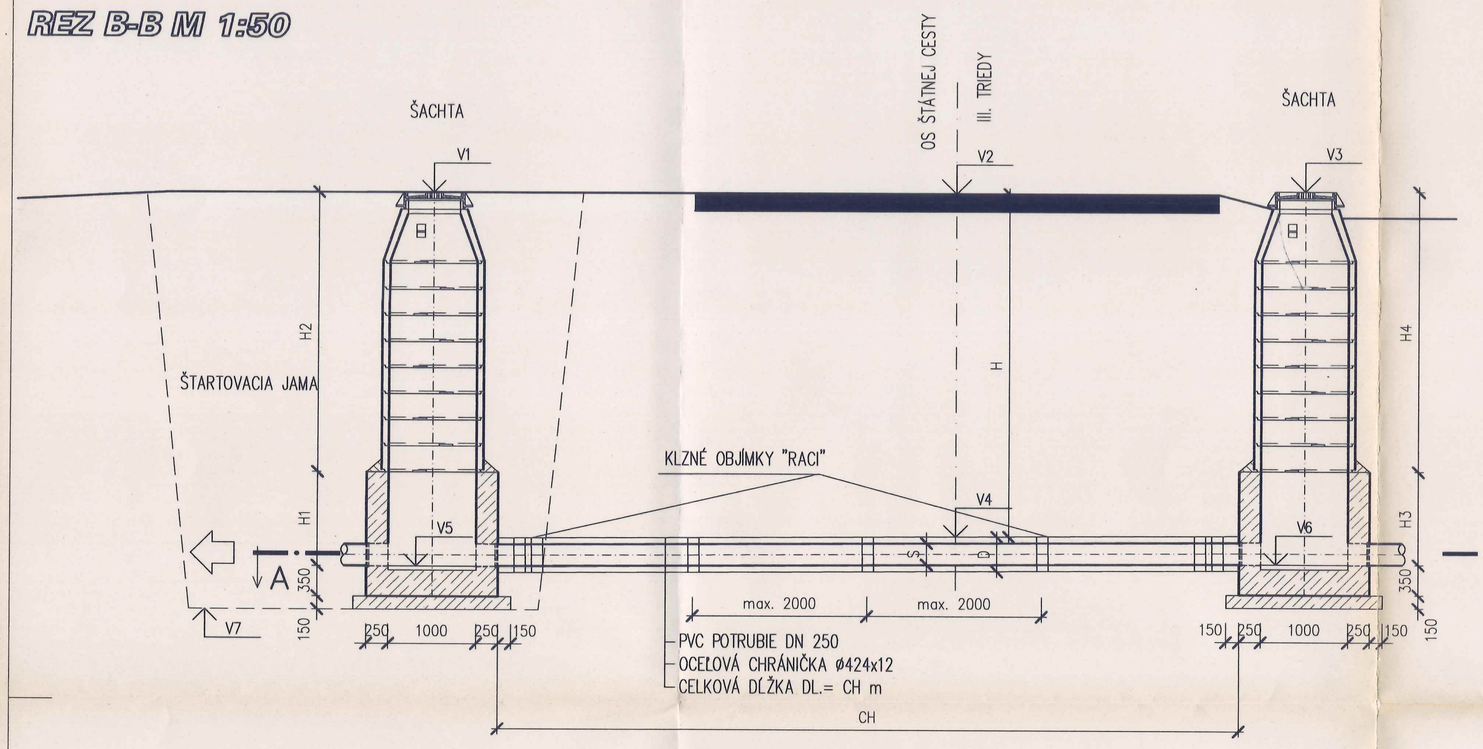

REZ C-C M 1:25

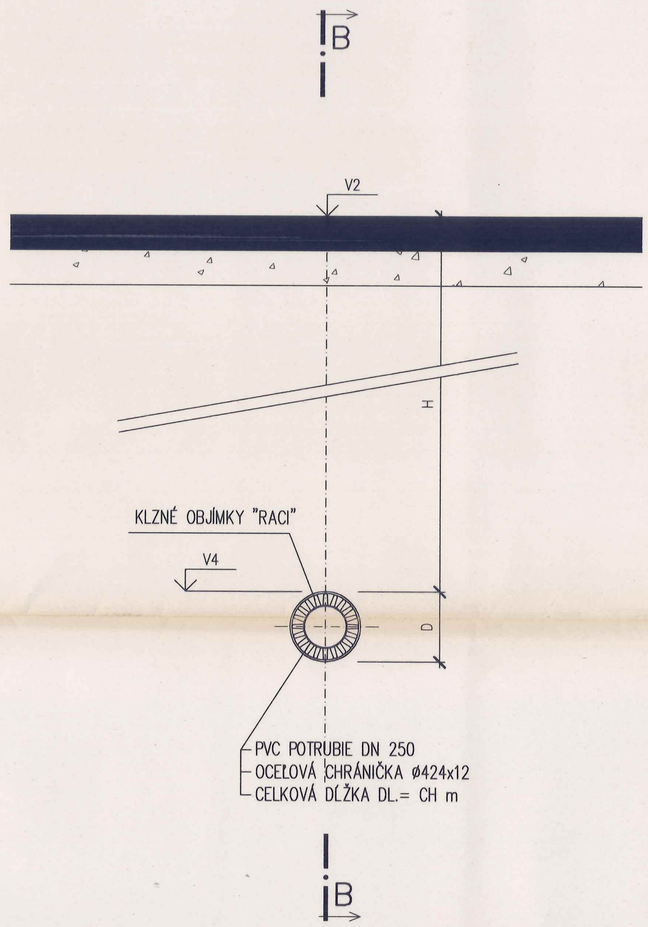

REZ A-A M 1:50

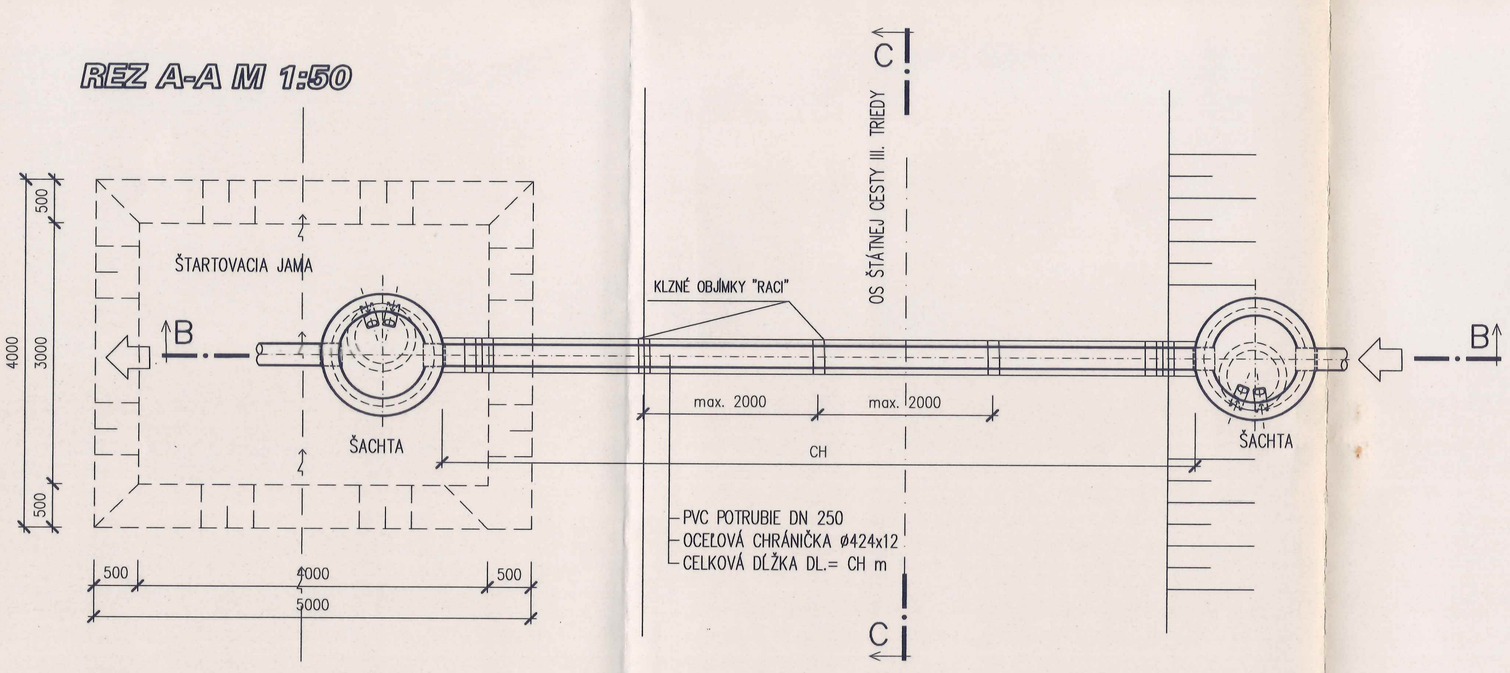

ZOZNAM KRIŽOVANÍ

POPIS	OZNAČ	ROZMER	ZBERAČ, STOKA				
			GL	GL1.2	GL2	VÝTLAK	VÝTLAK
TERÉN	V1	m n.m.	240,97	237,10	243,30	239,50	245,30
	V2	m n.m.	240,97	237,70	243,40	239,70	245,28
	V3	m n.m.	240,96	237,75	243,41	239,75	245,26
CHRÁNIČKA	V4	m n.m.	239,05	236,30	240,80	238,28	243,87
DNO ZBERAČA,STOKY	V5	m n.m.	238,53	236,60	240,63	238,30	243,75
	V6	m n.m.	238,89	236,00	240,83	238,26	244,00
DNO ŠTART. JAMY	V7	m n.m.	238,18	236,30	240,25	237,95	244,00
HĹBKA CHRÁNIČKY	H	m	1,92	1,40	2,60	1,42	1,53
DĹŽKA CHRÁNIČKY	CH	m	10,0	10,0	10,0	10,0	15,0
PRIEMER CHRÁNIČKY	D	mm	424/12	108/10	108/10	219/10	219/10
PRIEMER ZBERAČA	S	DN	250	50	50	100	100
SKLON POTRUBIA		promile	26,14	2,0	20,00	4,84	13,39
STANIČENIE ZBERAČA		km	0,135–0,149	0,000–0,010	0,000–0,010	2,025–2,035	1,691–1,706

OBVODNÝ ÚRAD ŽIVOTNÉHO PROSTREDIA
TRNAVA
Dokumentácia bola overená v konaní a je podkladom pre uskutočnenie vodnej stavby podľa povolenia č.: Zlúv/00760/04
zo dňa 6.12.04
vedúci oddelenia

4

Hydrocoop spoločnosť s r.o. Bratislava

vypracoval: Ing. PAPP	zodpovedný projektant.: Ing. PAPP	HIP: Ing. JAKUBEC
kreslil: HP	kontrola: Ing. VINCZE	investor: OÚ LOŠONEC

akcia: LOŠONEC
SPLAŠKOVÁ KANALIZÁCIA
PROJEKT STAVBY PRE STAVEBNÉ POVOLENIE

formát:	A4 6
dátum:	11.2003
stupeň:	PS
arch.č.:	30 770 - 50 673
zák.číslo:	09 - 31 515
mierka:	1:50

príloha: E. DOKUMENTÁCIA STAVEBNEJ ČASTI
PODCHODY POD ŠTÁTNYMI CESTAMI

Číslo prílohy: E.16