



REZ A-A M 1:25

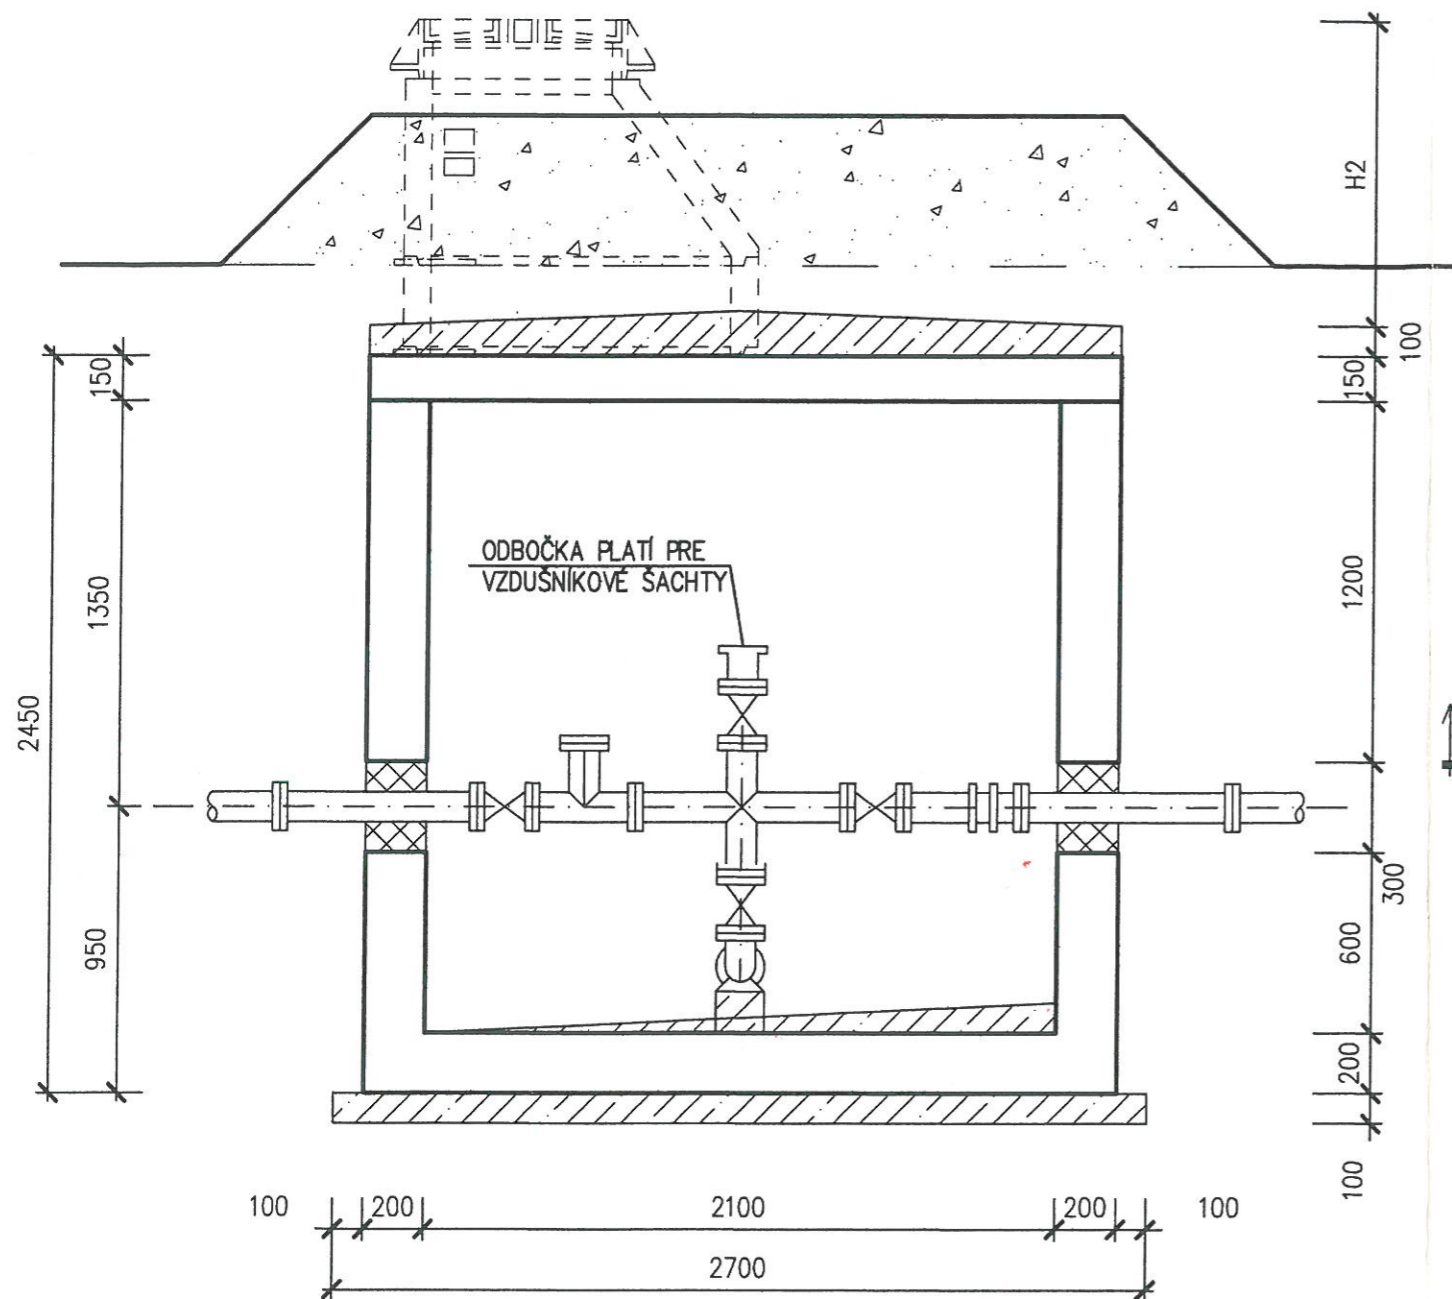

POÔDORYSNÝ REZ M 1:25

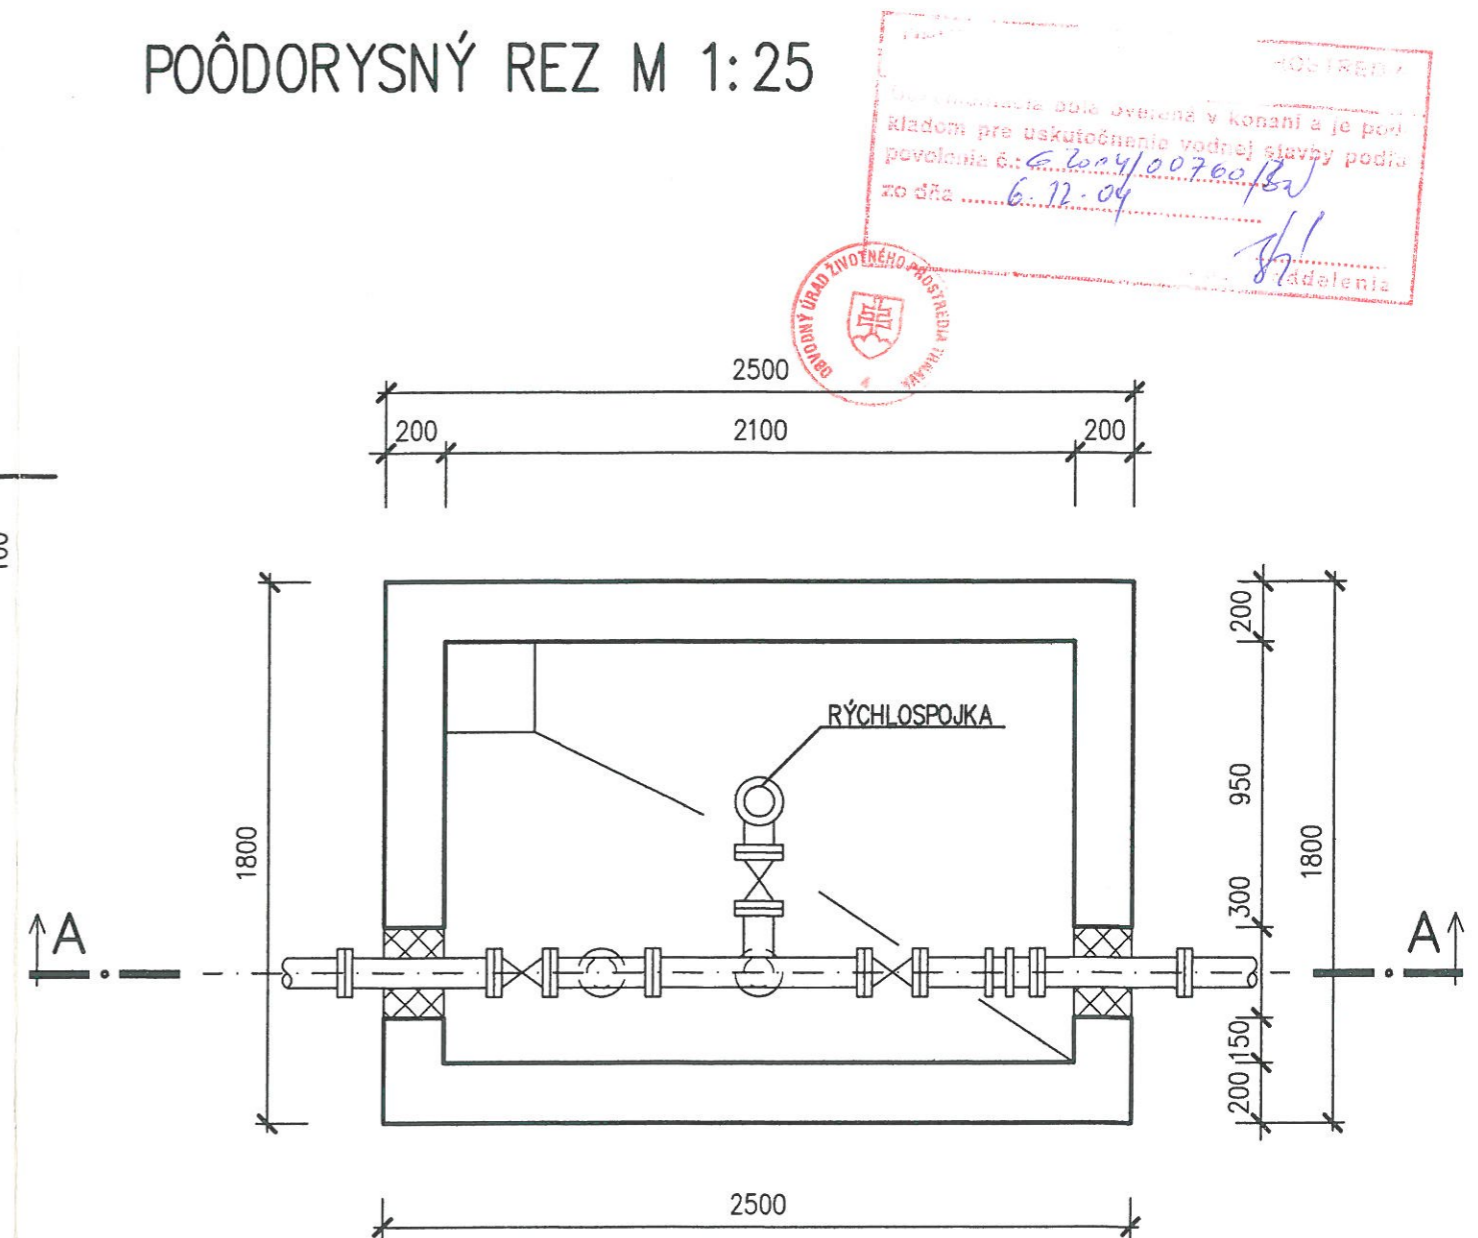

 <b>Hydrocoop spoločnosť s r.o. Bratislava</b>		
vypracoval: Ing. PAPP	zodpovedný projektant: Ing. PAPP	HIP: Ing. JAKL
kreslil: HP	kontrola: Ing. VINCZE	investor: OÚ LOŠONEC
akcia:		
<b>LOŠONEC</b> <b>SPLAŠKOVÁ KANALIZÁCIA</b> <b>PROJEKT STAVBY PRE STAVEBNÉ POVOLENIE</b>		
príloha:		
<b>E. DOKUMENTÁCIA STAVEBNEJ ČASTI</b> <b>VZDUŠNÍKOVÉ A KALNÍKOVÉ ŠACHTY</b>		
formát: A4 2 dátum: 11.2003 stupeň: PS arch.č.: 30 770 - 50 675 zák.číslo: 09 - 31 515 mierka: 1:25		číslo prílohy: <b>E.18</b>