


# LOŠONEC

## M 1:5000

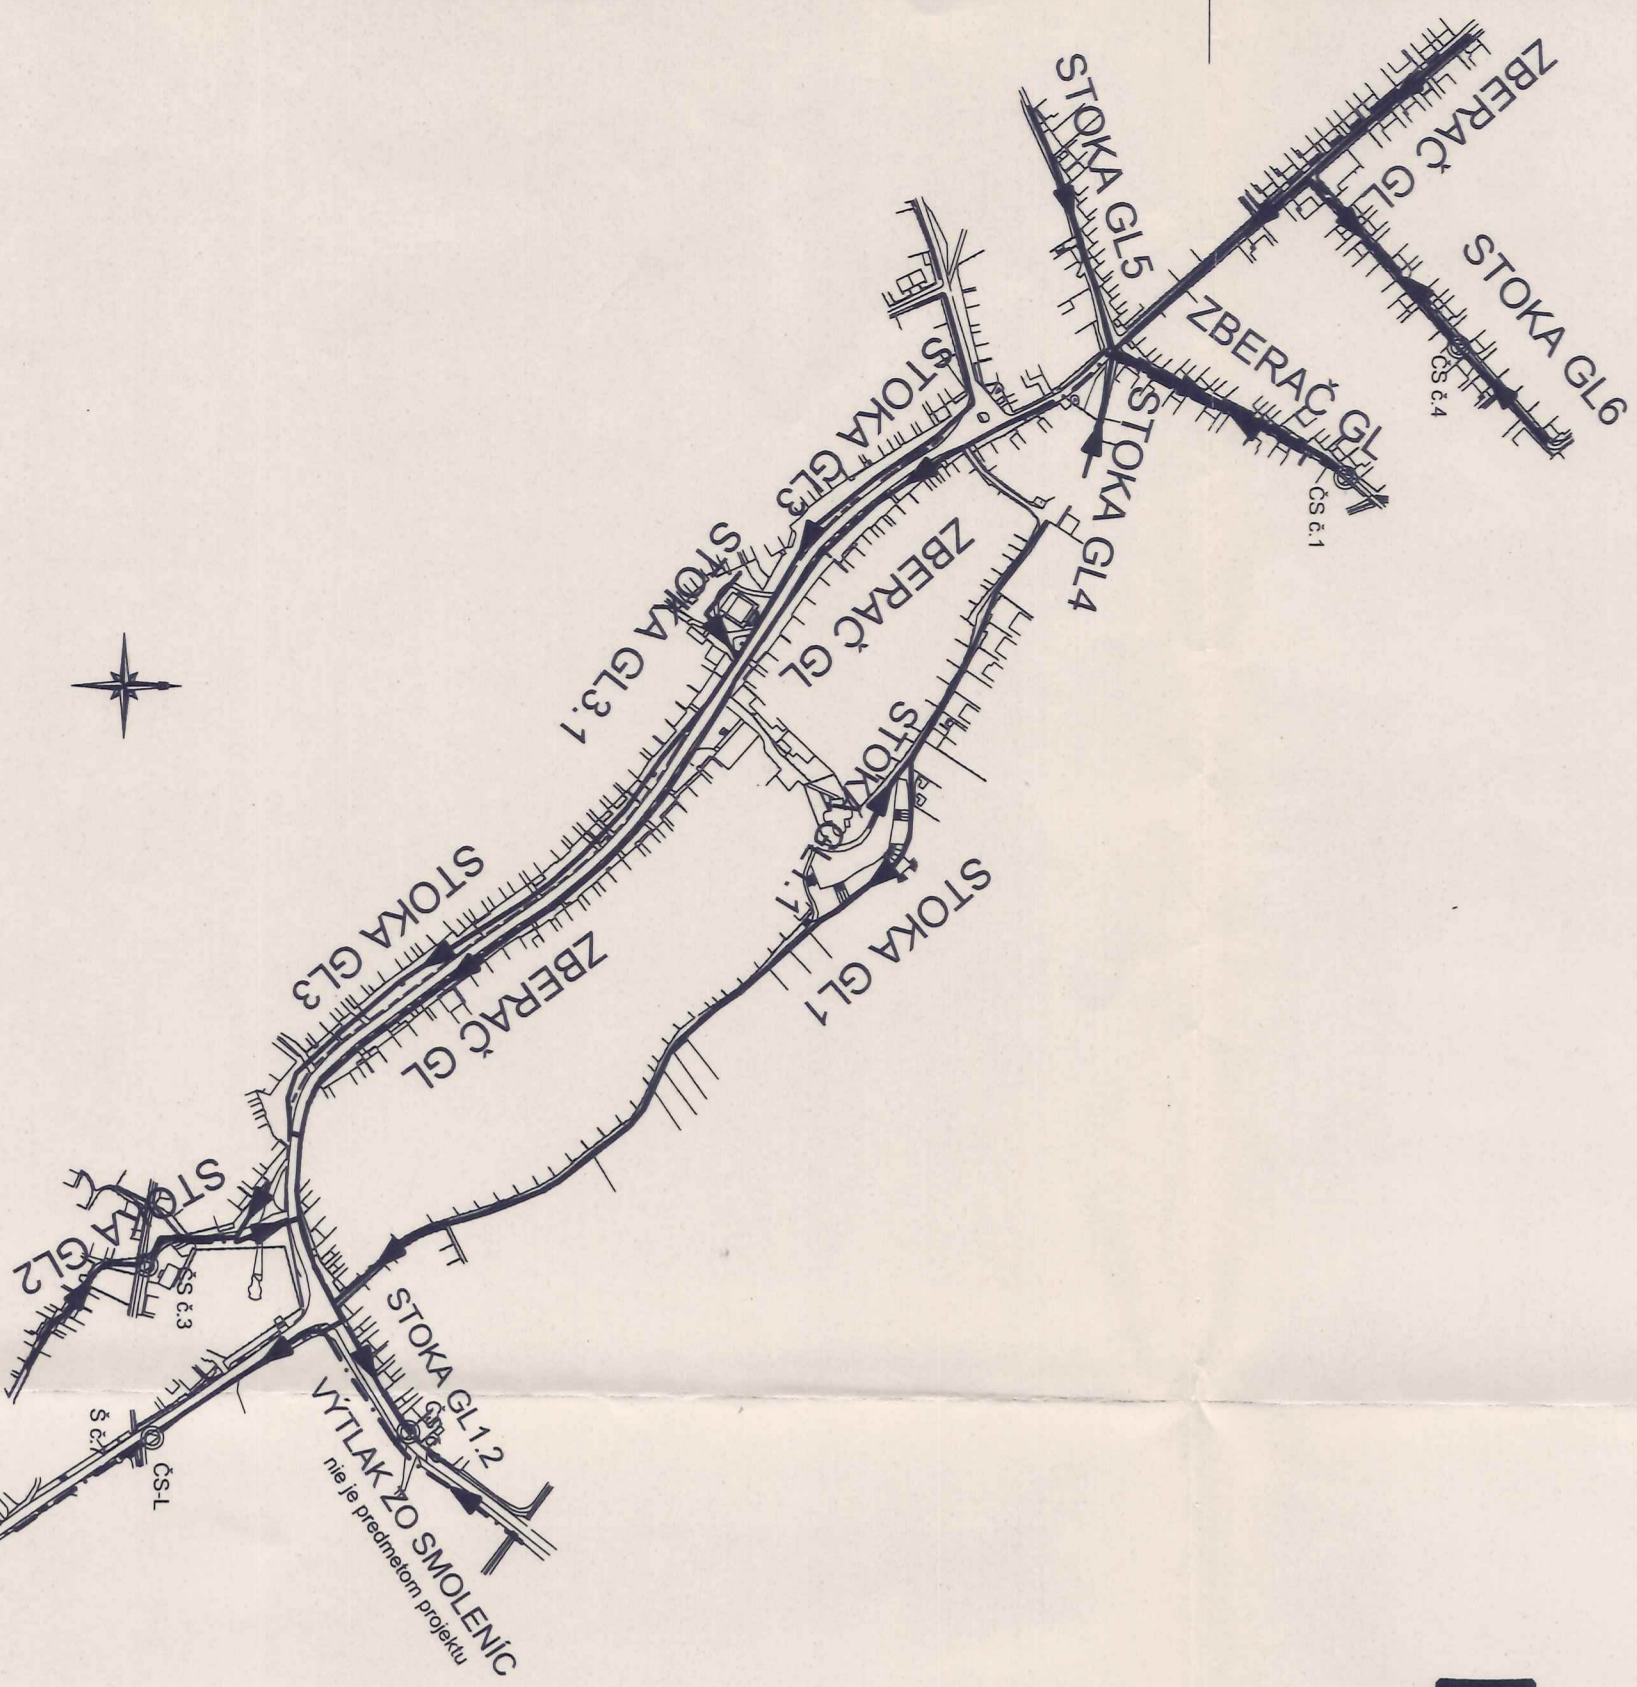

VÝKAZ POTRUBIA - OBEC LOŠONEC

GRAVITAČNÉ POTRUBIA :

ZBERAČ GL	DN 250	1 461 m
STOKA GL1	DN 250	733 m
STOKA GL1,1	DN 250	53 m
STOKA GL1,2	DN 250	90 m
STOKA GL2	DN 250	226 m
STOKA GL3	DN 250	778 m
STOKA GL3,1	DN 250	71 m
STOKA GL4	DN 250	85 m
STOKA GL5	DN 250	170 m
STOKA GL6	DN 250	215 m
SPOLU	DN 250	3 882 m

VÝTLAČNÉ POTRUBIA :

ZBERAČ GL	DN 50	240 m
STOKA GL2	DN 50	85 m
STOKA GL6	DN 50	70 m
SPOLU	DN 50	395 m

LOŠONEC-H.OREŠANY

DN 100	2 159 m
--------	---------



		Hydrocoop spoločnosť s r.o. Bratislava	
Vypracoval :	Ing. PAPP	Zodpovedný projektant :	Ing. PAPP
Kreslil :	HP	Kontrola :	Ing. VINCZE
akcia :	LOŠONEC	Investor :	OÚ LOŠONEC
SPLAŠKOVÁ KANALIZÁCIA			
PROJEKT STAVBY PRE STAVEBNÉ POVOLENIE			
E. DOKUMENTÁCIA STAVEBNEJ ČASTI			
CELKOVÁ SITUÁCIA M 1:5000			
príloha :	E.2		
formát :		A4 6	
datum :		11.2003	
stupeň :		PS	
arch.č. :		30 770 -50 660	
zák. číslo :		09-31515	
miera :		1:5000	

### LEGENDA :

— — — — — Navrhovaná gravitačná kanalizácia

— — — — — Navrhované výtlačné potrubie

OBVODNÝ ÚRAD ŽIVOTNÉHO PROSTREDIA  
TRNÁVA  
Dokumentácia bola overaná v konaní a je pod  
kriacim pre uskutočnenie výstavby podľa  
povolenia č. 1004/00/001/09  
zo dňa 6.11.09  
v oddelení

