LEGENDA:

Inžinierske siete

- Elektrické vedenie nadzemné
- Telekomunikačné káble
- Vodovod
- Stredotlakový plynovod

Navrhovaná stoková sieť

- Gravitačné stoky
- Výtlačné potrubia
- Čerpacie stanice

Kanalizácia, ktorá nieje náplňou stavby

- Gravitačná stoka

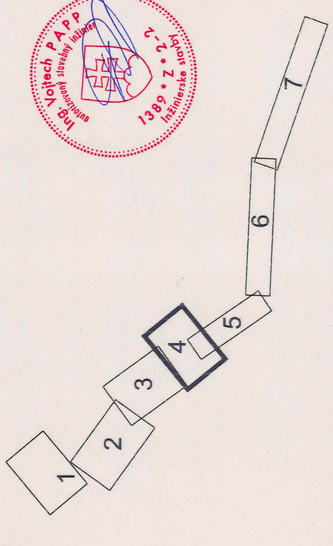

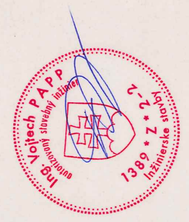

OBVODNÝ ÚRAD ŽIVOTNÉHO PROSTREDIA
T R N A V A
Dokumentácia bola overená v konaní podľa
kladom pre uskutočnenie stavby podľa
povolenia č.: 2004/00736/Ho
zo dňa 6.12.04
vedúci oddelenia

Hydrocoop spoločnosť s r.o. Bratislava			
vypracoval: Ing. PAPP	zodpovedný projektant: Ing. PAPP	H I P: Ing. JAKL	
kreslil: HP	kontrola: Ing. VINCZE	investor: OU LOŠONEC	
akcia: LOŠONEC SPLAŠKOVÁ KANALIZÁCIA PROJEKT STAVBY PRE STAVEBNÉ POVOLENIE		formát: A4 dátum: 11/2003 stupeň: PS arch.č.: 30 770 - 50 694 zák.číslo: 09 - 31 515 mierka: 1:500	
príloha: E. DOKUMENTÁCIA STAVEBNEJ ČASTI SITUÁCIA M 1:500 - 4. časť		číslo prílohy:	E.6
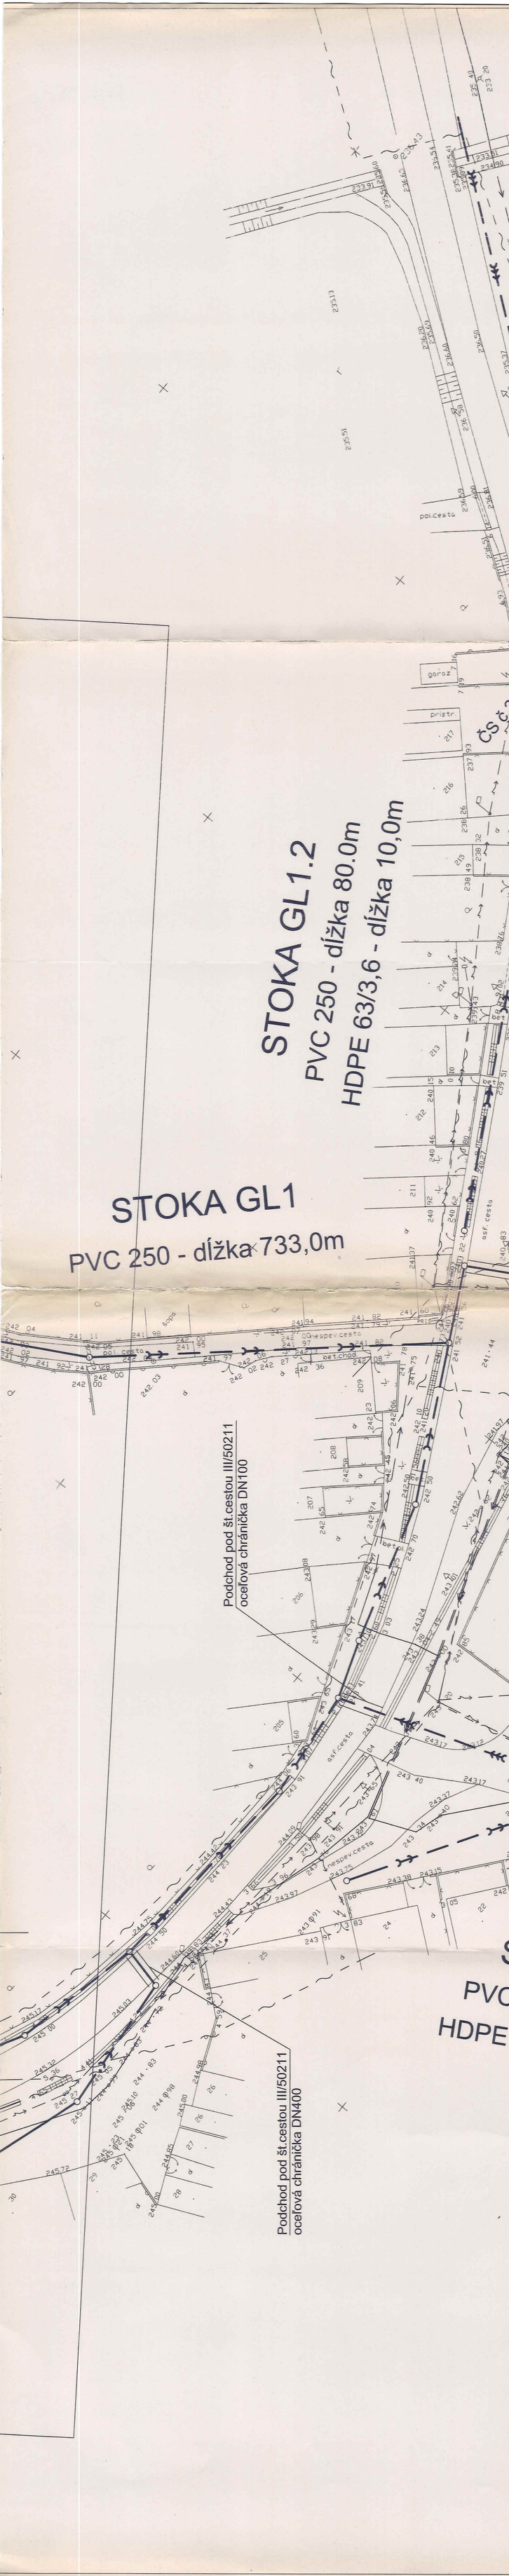
4