


OBEC **LOŠONEC**

SCHVAĽOVACIA DOLOŽKA :
ÚZEMNÝ PLÁN OBCE **LOŠONEC**
ZMENY A DOPLNKY 05/2020
BOL SCHVÁLENÝ V OBEČNOM ZASTUPITEĽSTVE
DŇA 08.06.2021 UZN.Č. 18/2021 A JEHO ZÁVÄZNÄ
ČASŤ BOLA VYHLÄSENÄ VZN. Č. 01/2021
OPRÄVNNÄ OSOBA : Mgr. JURAJ RÄBARÄ
PODPIS :

PEČIATKA :

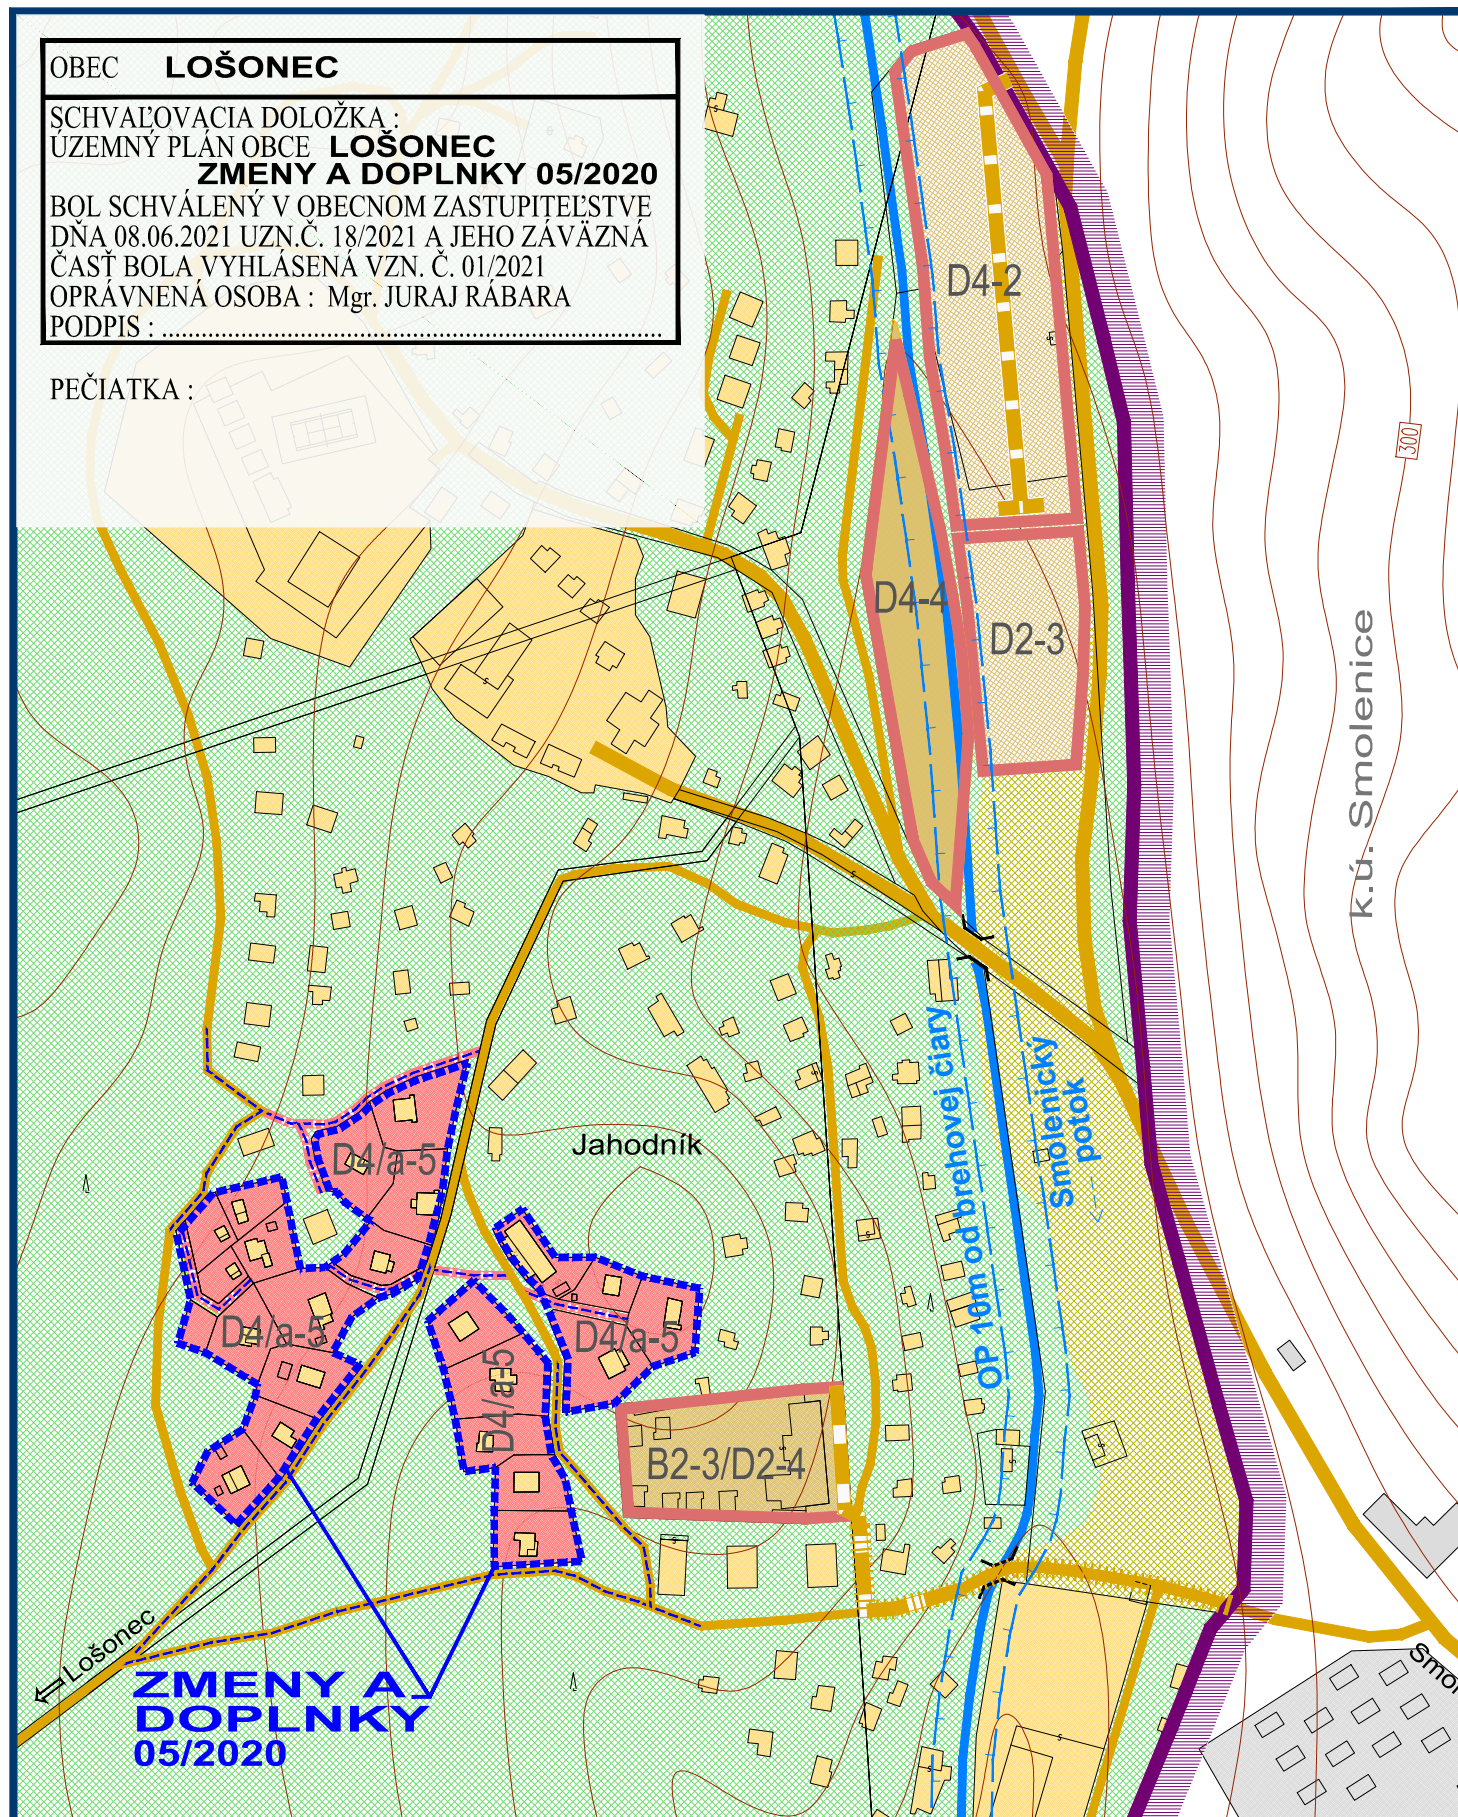

ZMENY A DOPLNKY 05/2020 - ČISTOPIS
ÚZEMNÝ PLÁN OBCE

LOŠONEC

VÝKRES PERSPEKTÍVNEHO POUŽITIA
POĽNOHOSPODÄRSKEJ PÖDY A LPF



OBJEDNÄVATEĽ: OBEC LOŠONEC
SPRACOVATEĽ: ING. ARCH. EVA KRUPOVÄ
SPRACOVANÉ: DECEMBER, 2020

M 1 : 2 880

LEGENDA

STAV	NÄVRH	VÝHLÄD	
			HRANICA KATASTRÄLNEHO ÜZEMIA
			HRANICA KATASTRÄLNEHO ÜZEMIA SUSEDNÝCH OBČI
			HRANICA ZASTAVANÉHO ÜZEMIA
			HRANICA ROZVOJOVÝCH LOKALÍT
			OZNAČENIE ROZVOJOVÝCH LOKALÍT
			JESTVUJÜCE FUNKČNÉ PLOCHY
			CESTY I. A III. TRIEDY, MIESTNE A ÜČELOVÉ KOMUNIKÄCIE
			PLOCHY PREDPOKLADANÉHO ODŇÄTIA POĽNOHOSP. PÖDY - NAVROVANÉ KOMUNIKÄCIE A REKONŠTRUKCIE KOMUNIKÄCII
			SMEROVANIE CIEST
			ORNÄ PÖDA
			TRVALÉ TRÄVNE PORASTY
			NELEŠNÉ DREVINNÉ PORASTY A LEŠNÉ PORASTY
			VODNÉ PLOCHY A TOKY
			ODVODNENIE
			ZÄBER PLÖCH POĽNOHOSP. PÖDY A LPF, NA KTORÉ ÜŽ BOL VYDANÝ SÜHLAS
			PLOCHY NAVROVANÉ NA ZMENU FUNKCIE BEZ PREDPOKLADANÉHO ODŇÄTIA POĽNOHOSP. PÖDY
			HRANICA BONITOVANEJ PÖDNO - EKOLOG. JEDNOTKY (BPEJ)
			SKUPINA BPEJ
			KÖD BPEJ

ZMENY A DOPLNKY 05/2020

HRANICE RIEŠENÉHO ÜZEMIA ZMENI A DOPLNKOV 05/2020
(PĽOŠNÉ VYMEDZENIE LOKALITY / LÄNOVÉ TRASOVANIE KOMUNIKÄCII)

NÄVRH

D4/a OZNAČENIE ROZVOJOVÝCH LOKALÍT

PLOCHY PREDPOKLADANÉHO ODŇÄTIA LESNÝCH POZEMKOV
Z LPF

PLOCHY PREDPOKLADANÉHO ODŇÄTIA LESNÝCH POZEMKOV
Z LPF - KOMUNIKÄCIE

PLOCHY BEZ ZÄBERU PP A LP
(ZASTAVENÉ PLOCHY A NÄDVÖRIA)

PLOCHY BEZ ZÄBERU PP A LP - KOMUNIKÄCIE
(ZASTAVENÉ PLOCHY A NÄDVÖRIA)

ZMENY A DOPLNKY 05/2020 - ČISTOPIS
ÚZEMNÝ PLÁN OBCE

LOŠONEC

VÝKRES PERSPEKTÍVNEHO POUŽITIA
POĽNOHOSPODÄRSKEJ PÖDY A LPF



OBJEDNÄVATEĽ: OBEC LOŠONEC
SPRACOVATEĽ: ING. ARCH. EVA KRUPOVÄ
SPRACOVANÉ: DECEMBER, 2020

M 1 : 2 880