


OBEC **LOŠONEC**

SCHVAĽOVACIA DOLOŽKA :
UZEMNÝ PLÁN OBCE **LOŠONEC**
ZMENY A DOPLNKY 02/2014
BOL SCHVÁLENÝ V OBECNOM ZASTUPITEĽSTVE
DŇA 16.09.2015 UZN.Č. 76/2015 A JEHO ZÁVÄZNÄ
ČASŤ BOLA VYHLÁSENÄ VZN. Č. 3/2015
OPRAVNENÄ OSOBA : Mgr. JURAJ RÄBARA
PODPIS :

PEČIATKA :

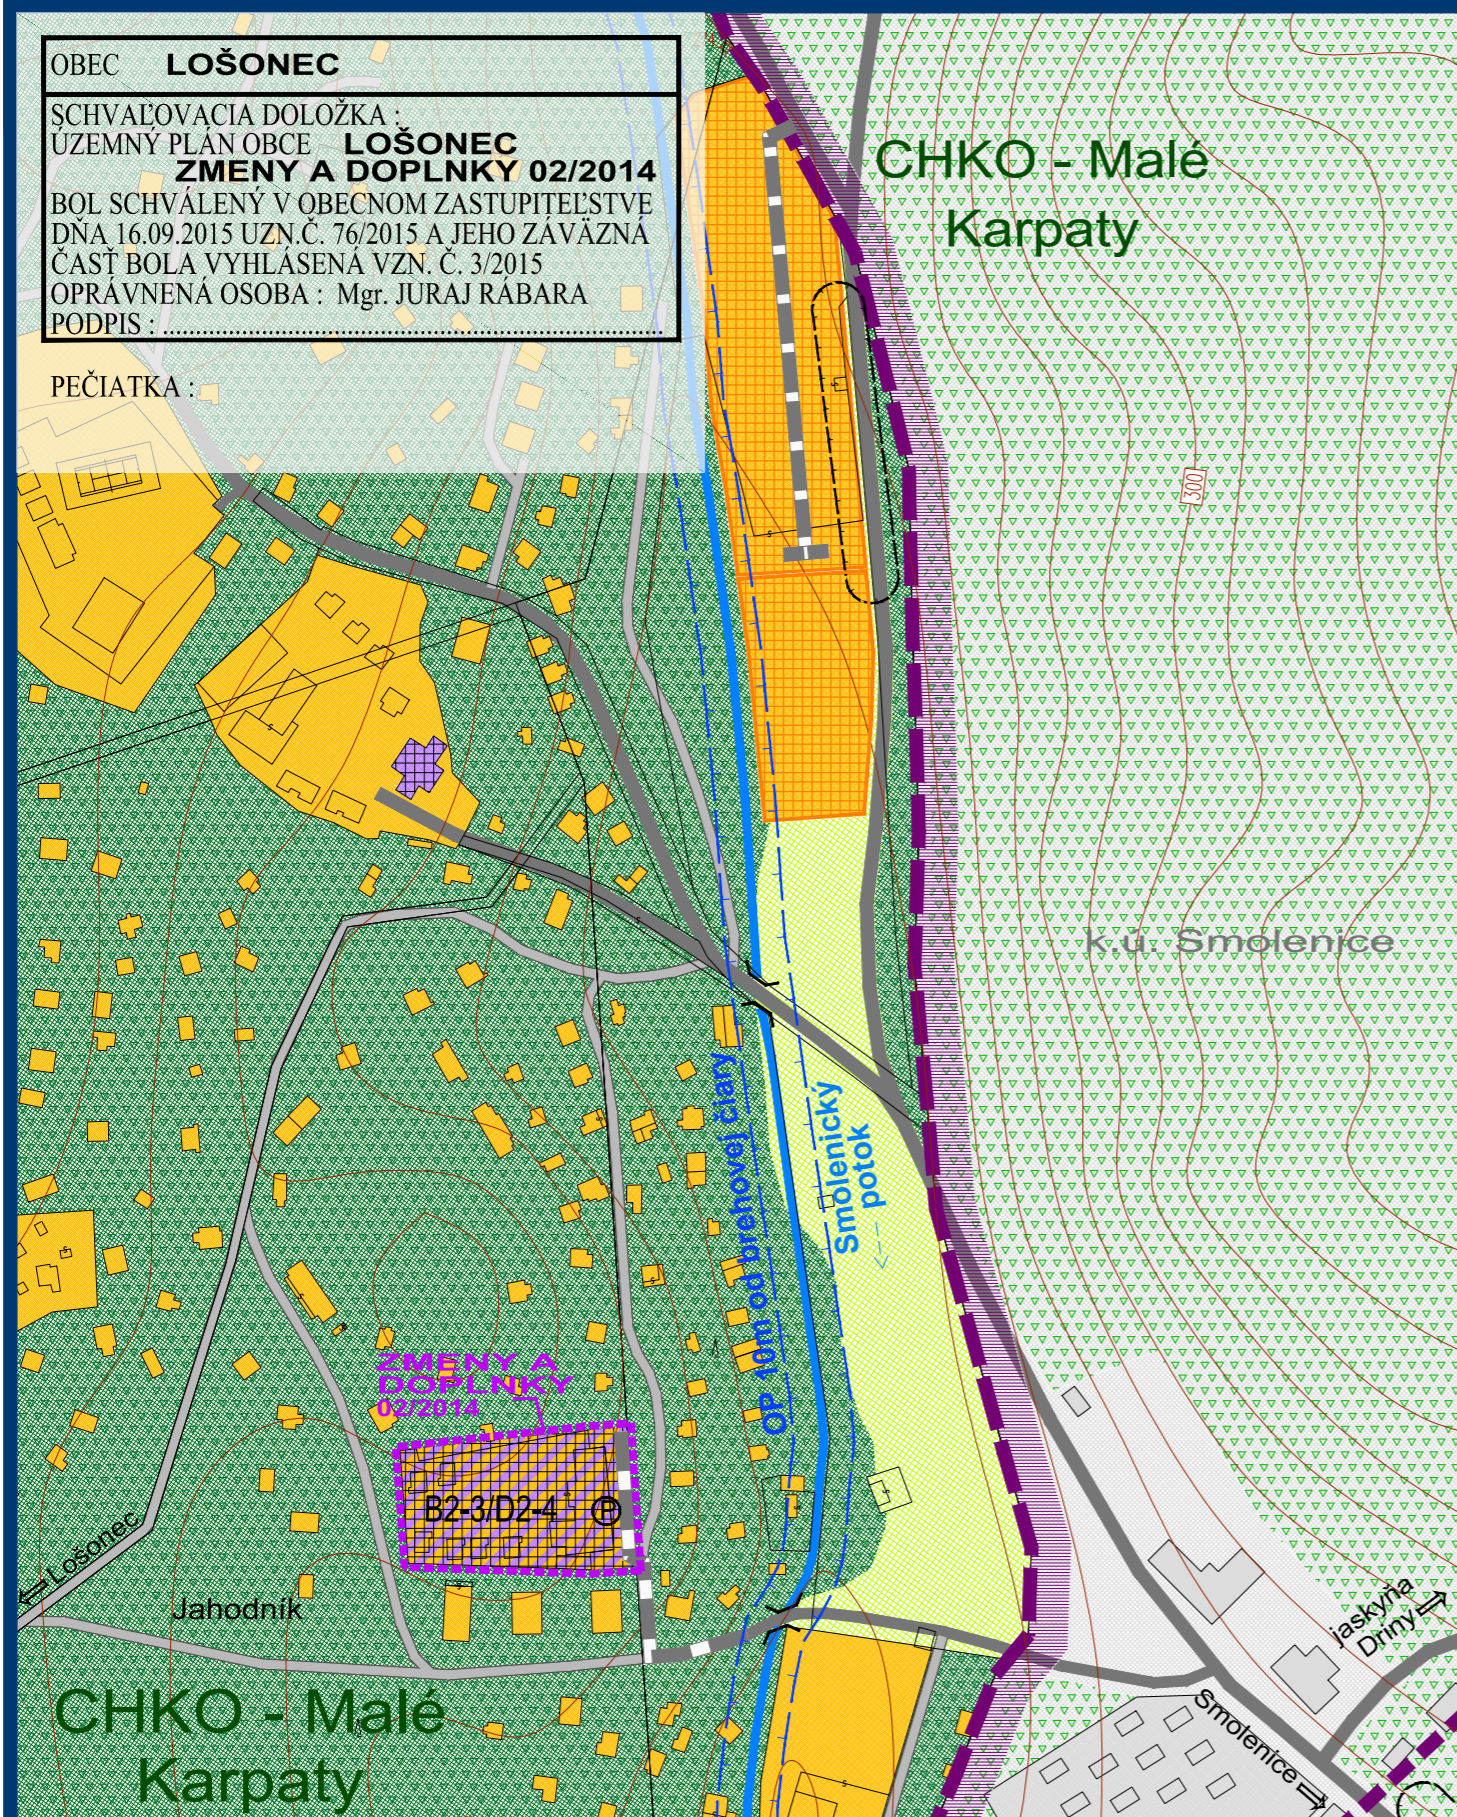

ZMENY A DOPLNKY 02/2014 - ČISTOPIS
UZEMNÝ PLÁN OBCE
LOŠONEC

KOMPLEXNÝ VÝKRES
PRIESTOROVÉHO USPORIADANIA A
FUNKČNÉHO VYUŽIVANIA ÚZEMIA - PO ZMENE



OBJEDNÄVATEĽ: OBEC LOŠONEC
SPRACOVATEĽ: ING. ARCH. EVA KRUPOVÄ
SPRACOVANÉ: JÜL, 2015

LEGENDA :

STAV	NÄVRH	VÝHĽAD	
			HRANICA KATASTRÄLNEHO ÚZEMIA OBCE LOŠONEC
			HRANICA KATASTRÄLNEHO ÚZEMIA SUSEDNÝCH OBCÍ
			HRANICA ZASTAVANÉHO ÚZEMIA
			HRANICA RIEŠENÉHO ÚZEMIA ZMIEN A DOPLNKOV 02/2014
			PLOCHY NÍZKOPODLAŽNEJ BYTOVEJ ZÄSTAVBY - RD
			PLOCHY FUNKČNE ZMIEŠANÉ - RODINNÉ DOMY A SLUŽBY
			PLOCHY FUNKČNE ZMIEŠANÉ - RODINNÉ DOMY A REKREÄCIA
			PLOCHY FUNKČNE ZMIEŠANÉ - RODINNÉ DOMY A AGROTURISTIKA
			PLOCHY VIACPODLAŽNEJ BYTOVEJ ZÄSTAVBY - BYTOVÉ DOMY
			PLOCHY NEKOMERČNEJ OBČIANSKEJ VYBAVENOSTI
			PLOCHY KOMERČNEJ OBČIANSKEJ VYBAVENOSTI
			PLOCHY FUNKČNE ZMIEŠANÉ - KOMERČNÄ OBČIANSKA VYBAVENOSŤ, SLUŽBY A REKREÄCIA
			PLOCHY REKREÄCIE
			AREÁL AGROTURISTIKY
			PLOCHY AREÄLU ZBERNÉHO DVORU ODPADOV
			PLOCHY AREÄLU KOMPOSTOVISKA
			PLOCHY VEREJNEJ ZELENE - CINTORÍNY
			PLOCHY VEREJNEJ ZELENE - SÜVISLEJ A ROZPTÝLENEJ
			PLOCHY KRAJINNEJ ZELENE - LESNÉ A NELESNÉ PORASTY
			PLOCHY ZELENE - TRVALÉ TRÄVNÉ PORASTY
			PLOCHY IZOLAČNEJ ZELENE
			PLOCHY SÜROMNEJ ZELENE MIMO SÜVISLÜ ZÄSTAVBU - ZÄHRADY
			KRAJINNÄ LÍNOVÄ ZELENĽ - LÍNOVÄ ZELENĽ PÖDOOCHRANNÄ, ALEJE POZDĽŽ CIEST A VETROLAMY
			PLOCHY ORNEJ PÖDY - OSTATNÉ BONITY
			ODVODNENIE
			VODNÉ PLOCHY A TOKY
			CESTY III. TRIEDY
			MIESTNE KOMUNIKÄCIE
			POĽNÉ CESTY
			KOMUNIKÄCIE PRE PEŠÍCH
			SÜVISLÉ PARKOVACIE PLOCHY
			HRANICE OCHRANNÝCH PÄSIEM DOPRAVNEJ A TECH. INFRAŠTRUKTÜRY
			KULTÜRNÄ PAMIATKA ZÄPISANÄ V ÚZPF / OBJEKT S HISTORICKOU A KULTÜRNOU HODNOTOU
			HRANICA CHKO MALÉ KARPATY

ZMENY A DOPLNKY 02/2014 - ČISTOPIS
UZEMNÝ PLÁN OBCE
LOŠONEC

KOMPLEXNÝ VÝKRES
PRIESTOROVÉHO USPORIADANIA A
FUNKČNÉHO VYUŽIVANIA ÚZEMIA - LEGENDA



OBJEDNÄVATEĽ: OBEC LOŠONEC
SPRACOVATEĽ: ING. ARCH. EVA KRUPOVÄ
SPRACOVANÉ: JÜL, 2015