


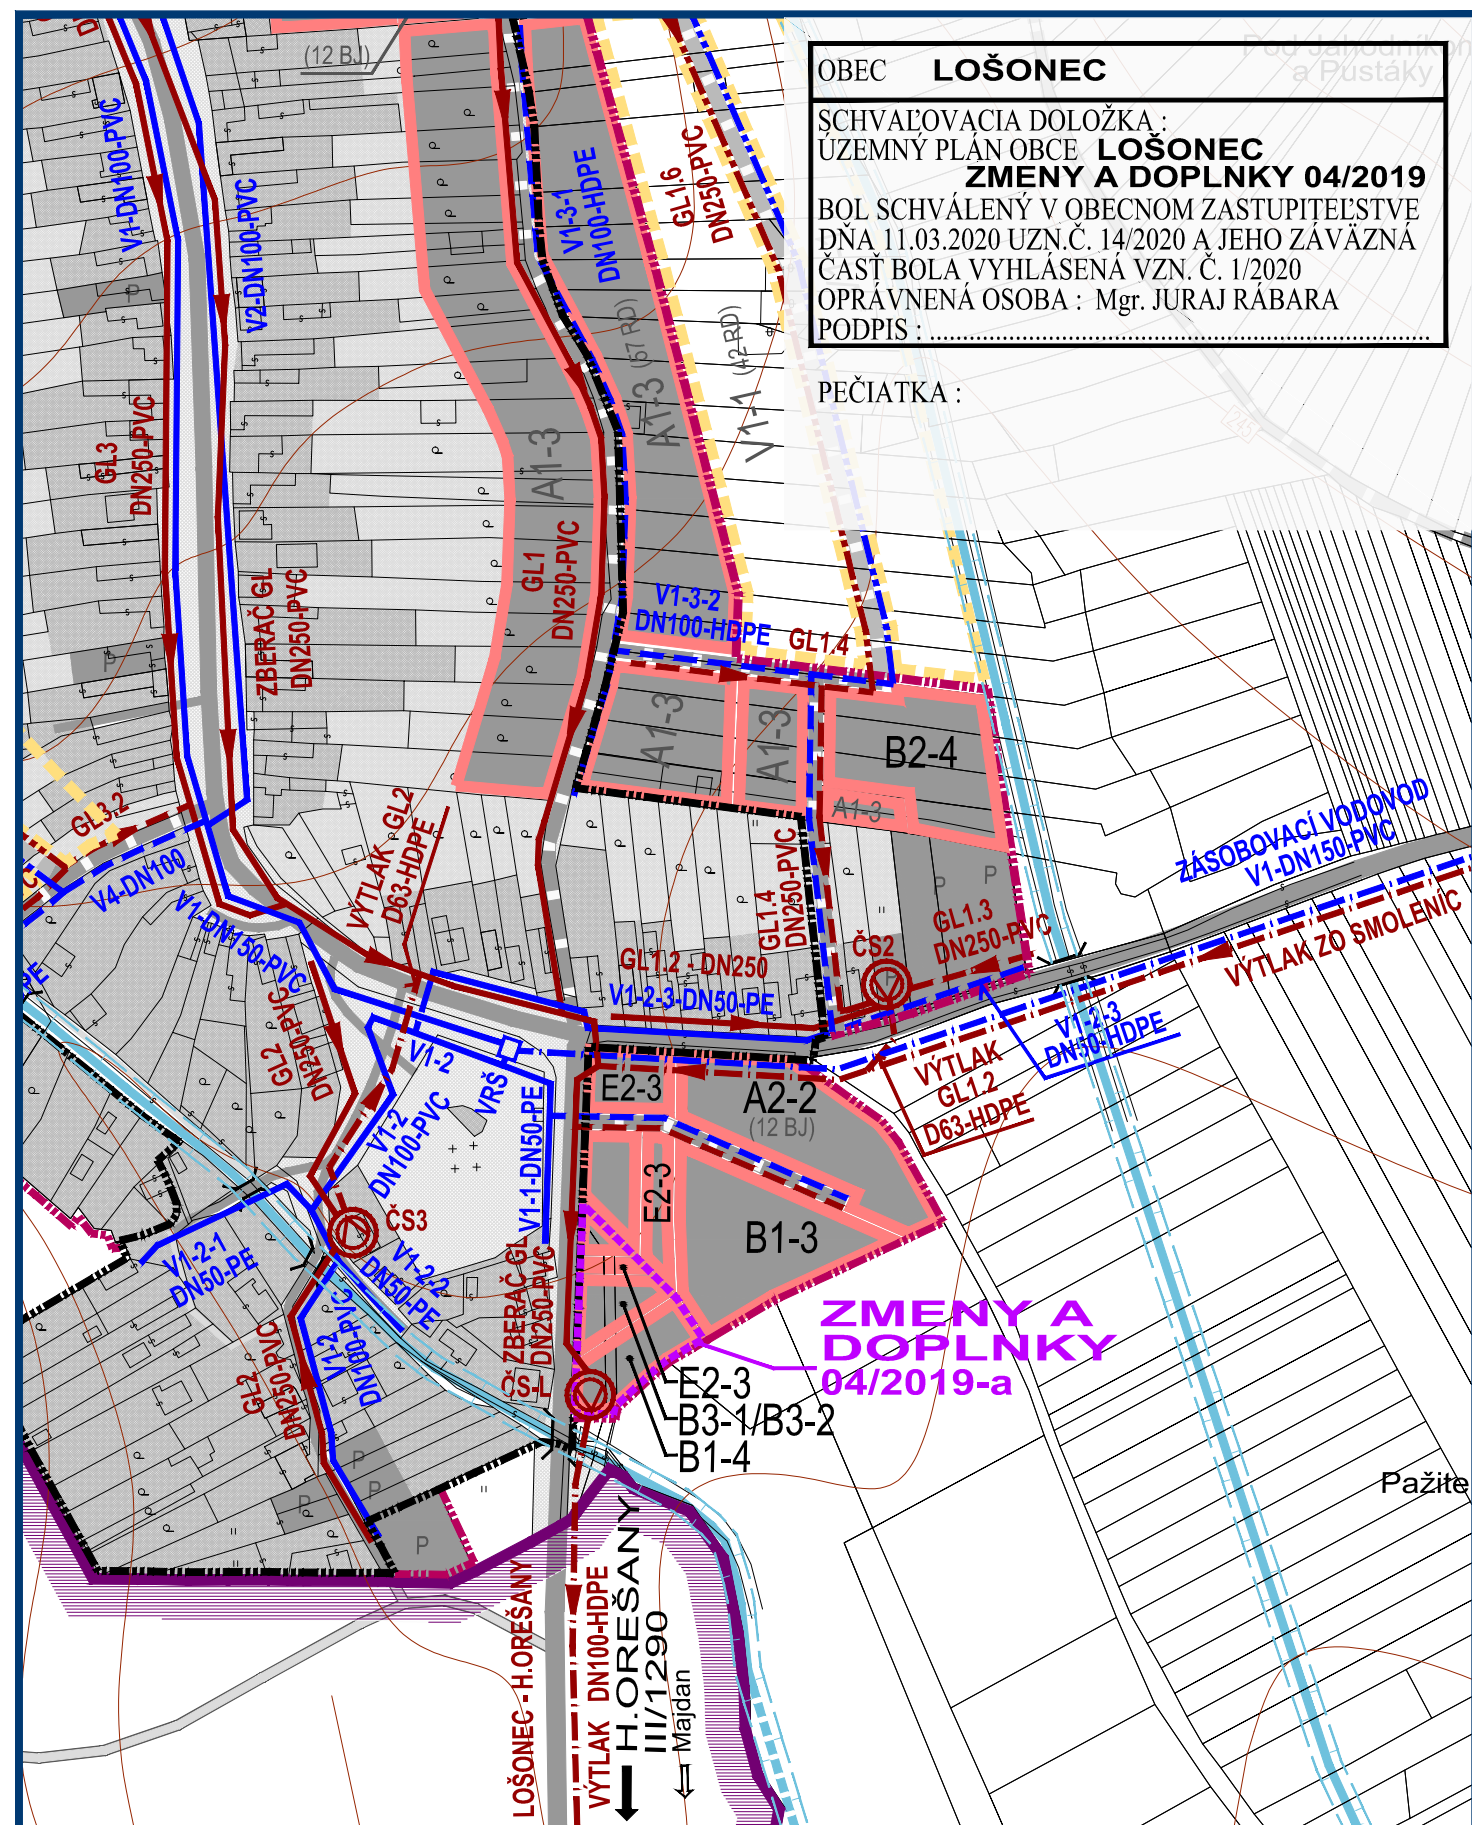

ZMENY A DOPLNKY 04/2019 - ČISTOPIS


ÚZEMNÝ PLÁN OBCE

LOŠONEC

VÝKRES RIEŠENIA VEREJNÉHO TECHNICKÉHO VYBAVENIA VODNÉ HOSPODÁRSTVO



OBJEDNÁVATEL': OBEC LOŠONEC
SPRACOVATEL': ING. ARCH. EVA KRUPOVÁ
SPRACOVANÉ: JANUÁR, 2020

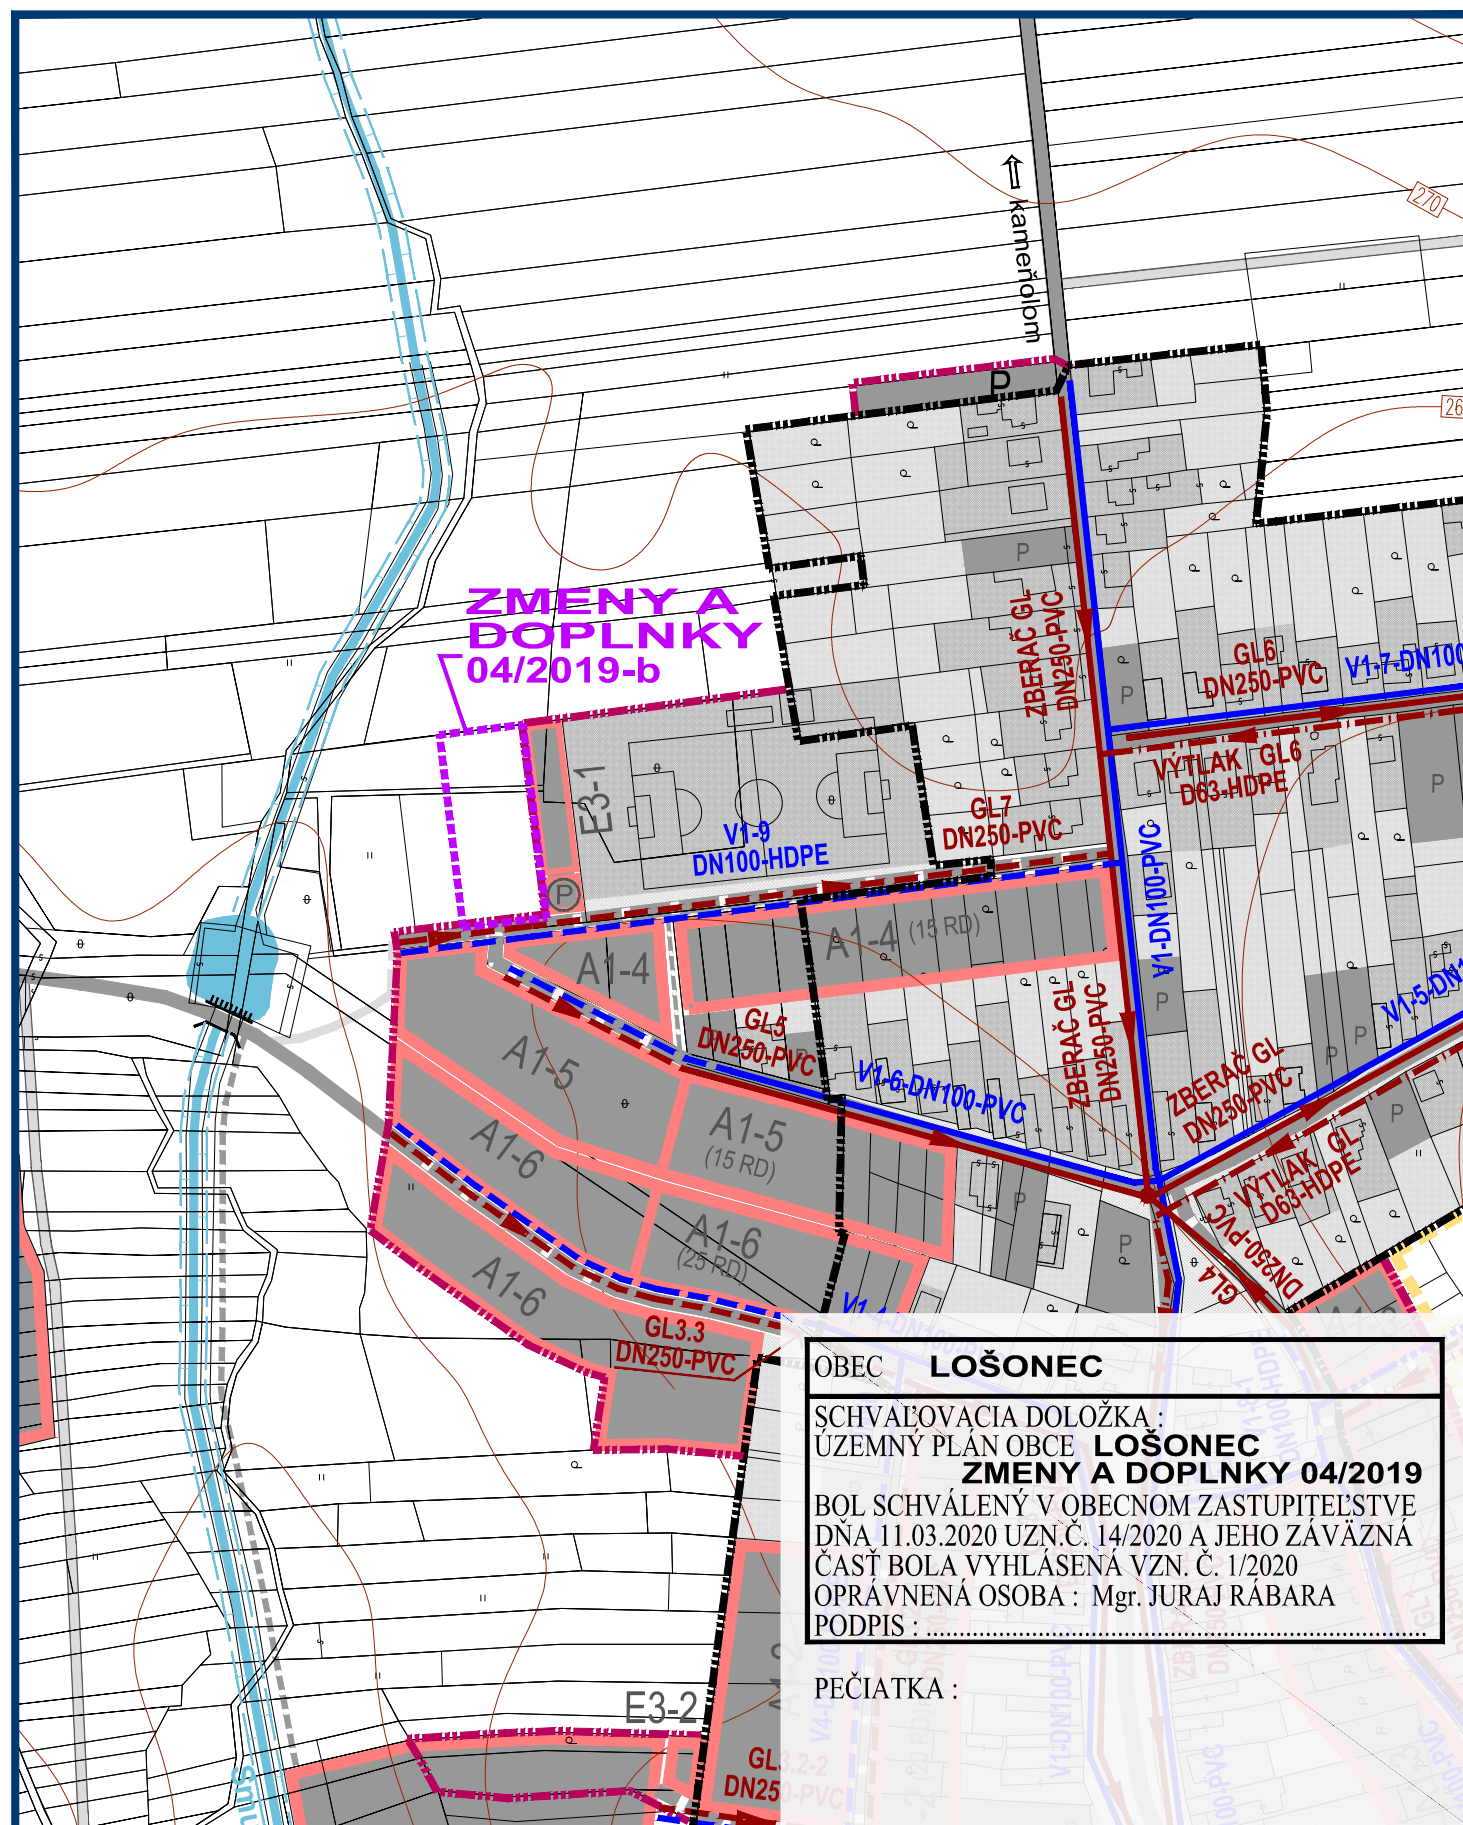

ZMENY A DOPLNKY 04/2019 - ČISTOPIS


ÚZEMNÝ PLÁN OBCE

LOŠONEC

VÝKRES RIEŠENIA VEREJNÉHO TECHNICKÉHO VYBAVENIA VODNÉ HOSPODÁRSTVO



OBJEDNÁVATEL': OBEC LOŠONEC
SPRACOVATEL': ING. ARCH. EVA KRUPOVÁ
SPRACOVANÉ: JANUÁR, 2020

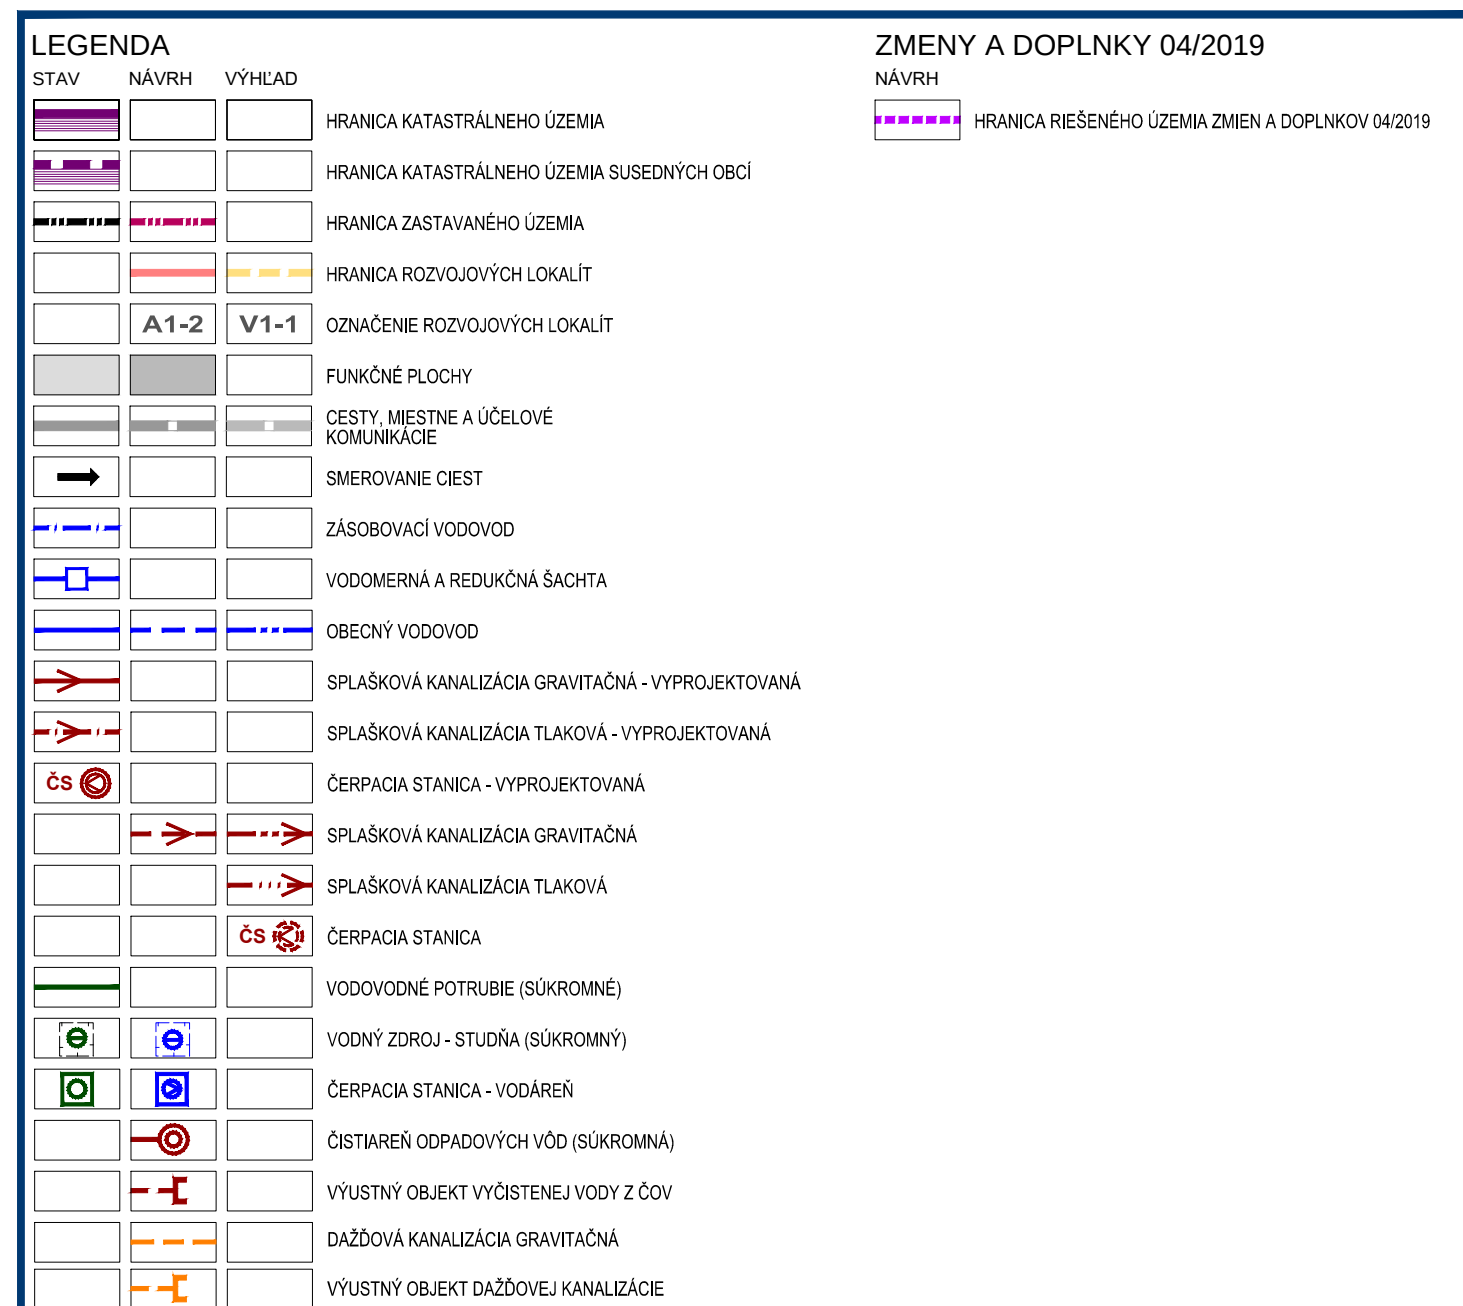

ZMENY A DOPLNKY 04/2019 - ČISTOPIS

ÚZEMNÝ PLÁN OBCE

LOŠONEC

VÝKRES RIEŠENIA VEREJNÉHO TECHNICKÉHO VYBAVENIA VODNÉ HOSPODÁRSTVO



OBJEDNÁVATEĽ: OBEC LOŠONEC
SPRACOVATEĽ: ING. ARCH. EVA KRUPOVÁ
SPRACOVANÉ: JANUÁR, 2020