

OBEC **LOŠONEC**
 SCHVAĽOVACIA DOLOŽKA :
 ÚZEMNÝ PLÁN OBCE **LOŠONEC**
ZMENY A DOPLNKY 04/2019
 BOL SCHVÁLENÝ V OBCENOM ZASTUPITELSTVE
 DŇA 11.03.2020 UZN.Č. 14/2020 A JEHO ZÁVÄZNÄ
 ČASŤ BOLA VYHLÄSENÄ VZN. Č. 1/2020
 OPÄRVNENÄ OSOBA : Mgr. JURAJ RÄBARA
 PODPIS :

PEČIATKA :


ZMENY A DOPLNKY 04/2019 - ČISTOPIS
 ÚZEMNÝ PLÁN OBCE

LOŠONEC

SCHÉMA ZÄVÄZNÝCH ČASŤÍ
 A VEREJNOPROSPEŠNÝCH STAVIEB
 V ZASTAVANOM ÚZEMÍ

M 1 : 2 880

OBJEDNÄVATEĽ: OBEC LOŠONEC
 SPRACOVATEĽ: ING. ARCH. EVA KRUPOVÄ
 SPRACOVANÉ: JANUÄR, 2020

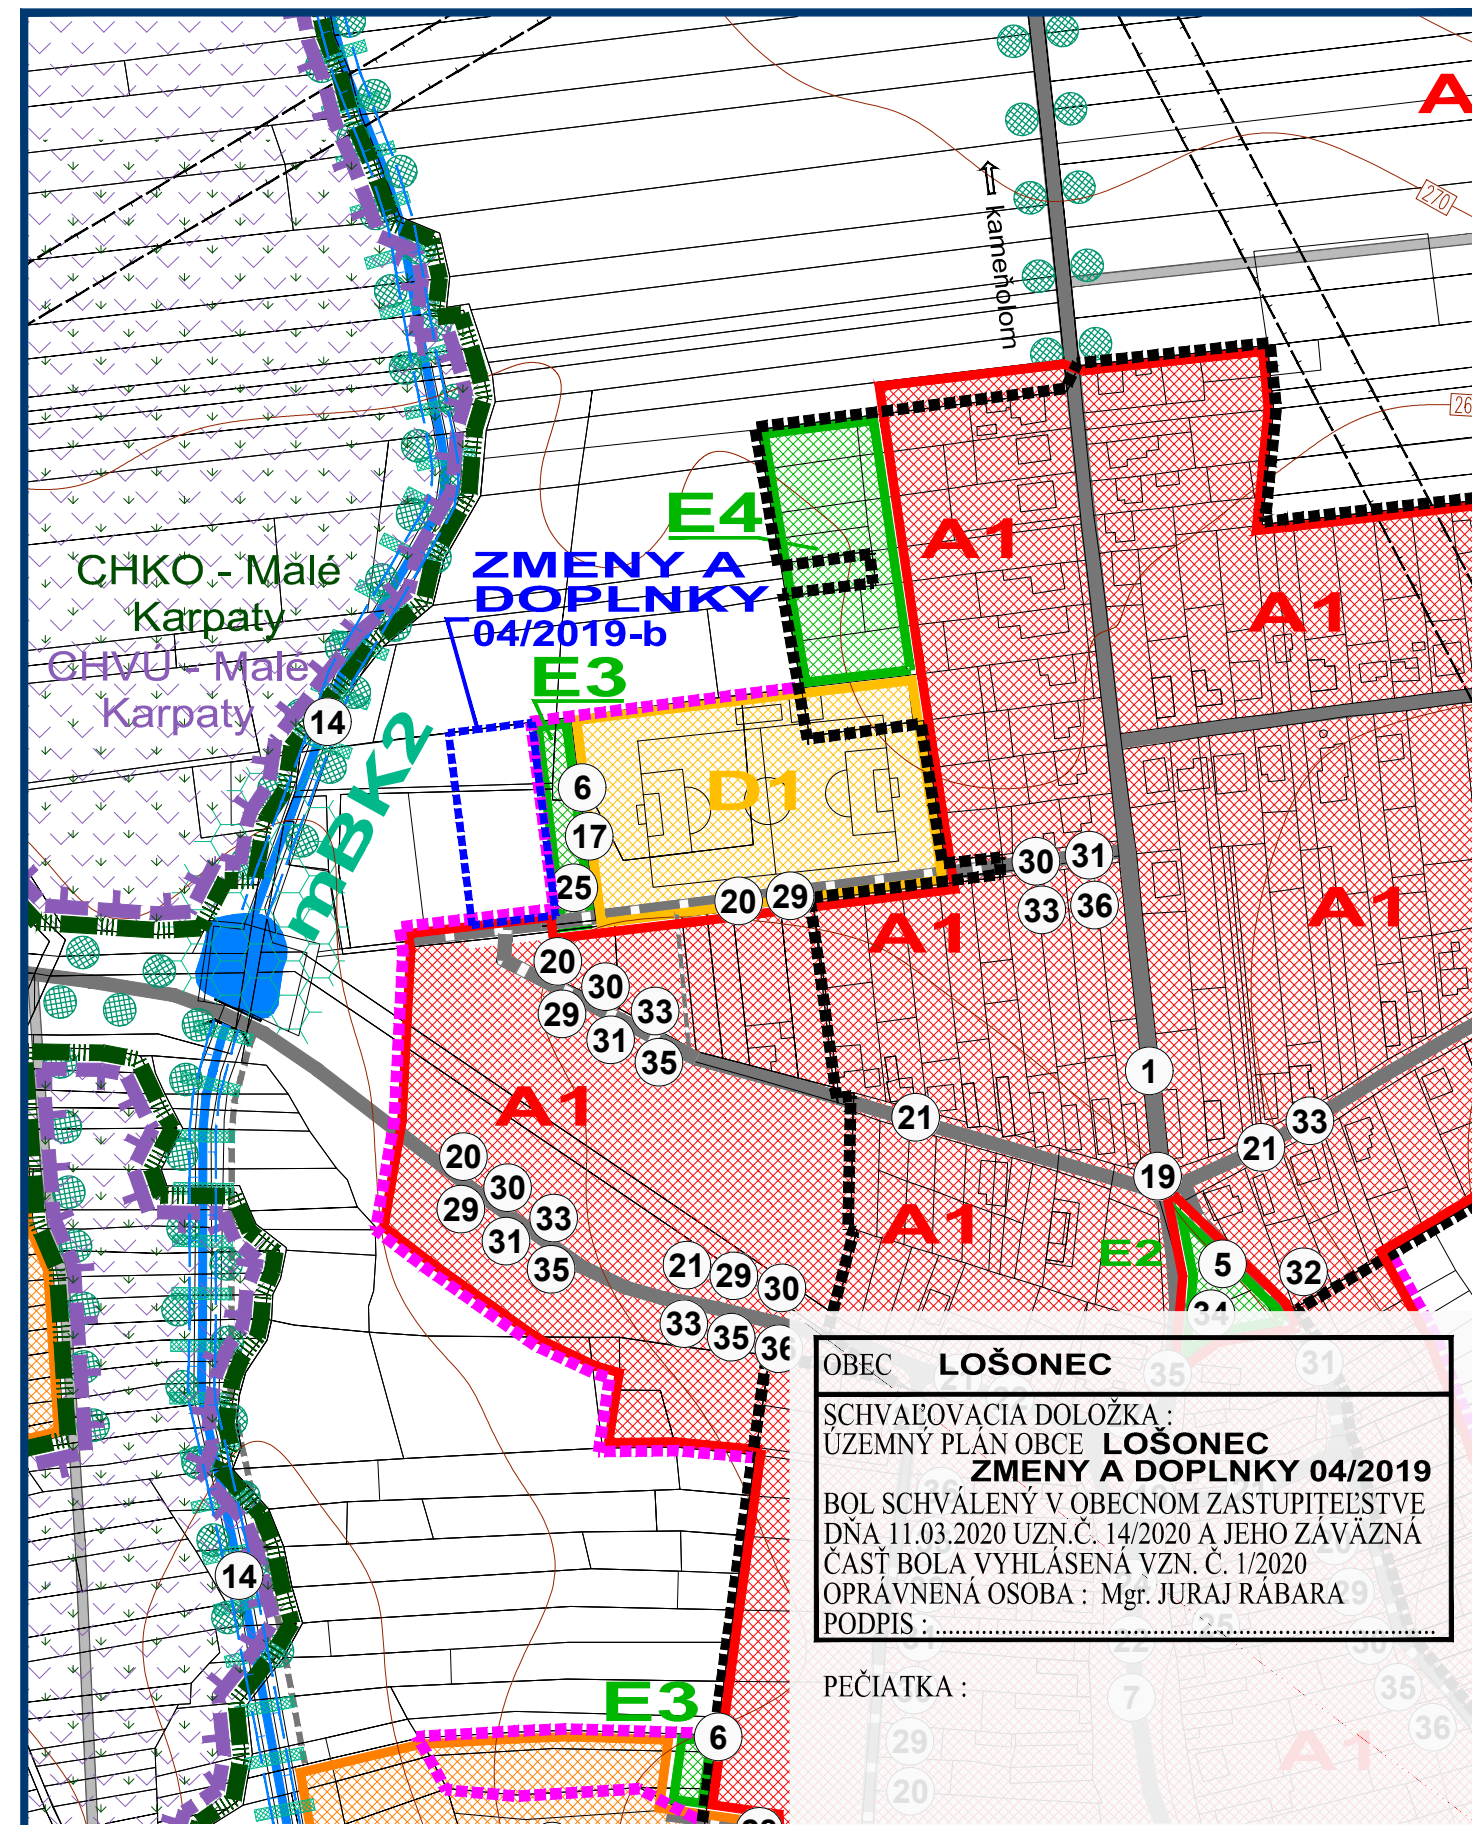

OBEC **LOŠONEC**
 SCHVAĽOVACIA DOLOŽKA :
 ÚZEMNÝ PLÁN OBCE **LOŠONEC**
ZMENY A DOPLNKY 04/2019
 BOL SCHVÁLENÝ V OBCENOM ZASTUPITELSTVE
 DŇA 11.03.2020 UZN.Č. 14/2020 A JEHO ZÄVÄZNÄ
 ČASŤ BOLA VYHLÄSENÄ VZN. Č. 1/2020
 OPÄRVNENÄ OSOBA : Mgr. JURAJ RÄBARA
 PODPIS :

PEČIATKA :

ZMENY A DOPLNKY 04/2019 - ČISTOPIS
 ÚZEMNÝ PLÁN OBCE

LOŠONEC

SCHÉMA ZÄVÄZNÝCH ČASŤÍ
 A VEREJNOPROSPEŠNÝCH STAVIEB
 V ZASTAVANOM ÚZEMÍ

M 1 : 2 880

OBJEDNÄVATEĽ: OBEC LOŠONEC
 SPRACOVATEĽ: ING. ARCH. EVA KRUPOVÄ
 SPRACOVANÉ: JANUÄR, 2020

LEGENDA :

	HRANICA KATASTRÄLNEHO ÚZEMIA OBCE LOŠONEC		PLOCHY KOMPÄKTNEJ VEREJNEJ ZELENE
	HRANICA KATASTRÄLNEHO ÚZEMIA SUSEDNÝCH OBCÍ		PLOCHY ISOLAČNEJ ZELENE
	HRANICA ZASTAVANÉHO ÚZEMIA - JESTVUJÜCA		PLOCHY SÜKROMNEJ ZELENE
	HRANICA ZASTAVANÉHO ÚZEMIA - NAVRHOVANÄ		PLOCHY KOMPÄKTNEJ KRAJINNEJ ZELENE / TRÄVNÄTÉ PORASTY
	PLOCHY NÍZKOPODLAŽNEJ BYTOVEJ ZÄSTAVBY- RD		BIOKORIDOR NADREGIONÄLNEHO VÝZNAMU
	PLOCHY VIACPODLAŽNEJ BYTOVEJ ZÄSTAVBY- BYTOVÉ DOMY		BIOKORIDOR REGIONÄLNEHO VÝZNAMU
	PLOCHY VYBAVENOSTI MESTNEHO (CELOOBCENÉHO) VÝZNAMU		BIOKORIDOR MIESTNEHO VÝZNAMU
	AREÄLY A ZARIADENIA PODNIKATEĽSKÝCH AKTIVÍT, KOMERECIE A SLUŽIEB		INTERAKČNÝ PRVK PLOŠNÝ
	AREÄLY A ZARIADENIA OBSLUŽNO-VÝROBNEJ VYBAVENOSTI		INTERAKČNÝ PRVK LÍNOVÝ (LÍNOVÄ ZELENÄ PÖDOOCHRÄNNÄ, ALEJE POZDĽ CIEST Ä VODNÝCH TOKOV, VETROLAMY)
	PLOCHY DOPRAVNEJ A TECHNICEJ VYBAVENOSTI		HRANICA A PLOCHY CHKO MALÉ KARPATY
	PLOCHY NEPOLNOHOSPODÄRSKEJ VÝROBY		HRANICA A PLOCHY CHVÜ MALÉ KARPATY
	PLOCHY ŠPORTOVÝCH AREÄLOV		HRANICA CHLÜ LOŠONEC , DOBYVÄCÍ PRIESTOR MELAFYRU
	PLOCHY REKREAČNO-RELAXÄČNÝCH AREÄLOV		HRANICA PÜ LOŠONEC-ČERVENÄ HORA - ČADIČ VHDNÝ NA CHEMICKOTECHNOLOGICKÉ SPRACOVANIE TÄVENIM P11/18
	PLOCHY AREÄLOV AGROTURISTIKY		HRANICE OCHRANNÝCH PÄSIEM VŠETKÝCH DRUHOV
	PLOCHY INDIVIDUÄLNEJ REKREAČIE - REKREAČNÉ CHÄTY Ä CHALUPÄRSKE USADLOSTI		HRANICA RIEŠENÉHO ÚZEMIA ZMEN A DOPLNKOV 04/2019

- ZOZNAM VEREJNOPROSPEŠNÝCH STAVIEB :
- VEREJNOPROSPEŠNÉ STAVBY VYPLÝVAJÜCE Z ÜPN VÜC
- 1 - vybudovanie kanalizácie ä čistiarne odpadových vôd v obci Lošonec
- VEREJNOPROSPEŠNÉ STAVBY VYPLÝVAJÜCE Z ÜPN OBCE
- VEREJNOPROSPEŠNÉ STAVBY PRE VEREJNOPROSPEŠNÉ SLUŽBY
- 2 - dom sociálne starostlivosti ä služby
 - 3 - areäl nekomerčnej občianskej vybavenosti pre kultúrny dom
 - 4 - areäl voľného času v juhozápadnej časti obce v nadväznosti na vodný tok Smutná
 - 39 - areäl MŠ v lokalite Pažitie
 - 40 - sociálne byty v lokalite Pažitie
 - 41 - požiarna zbrojnica
- VEREJNOPROSPEŠNÉ STAVBY NA OCHRANU ŽIVOTNÉHO PROSTREDIA
- 5 - verejnÄ zeleň v jednotlivých lokalitách ä verejnÄ zeleň rozptýlenÄ
 - 6 - izolačná zeleň
 - 7 - izolačná zeleň pozdĺž cesty III. tr. ä miestnych komunikácií
 - 8 - funkčné prvky ÚSES - nadregionálne biocentrum nBk1 - Biela hora
 - 9 - funkčné prvky ÚSES - nadregionálny biocorridor nBK8 - Podhorie Malých Karpät
 - 10 - funkčné prvky ÚSES - regionálne biocentrum rBC - Čierna skala
 - 11 - funkčné prvky ÚSES - regionálne biocentrum rBC - Klokoč
 - 12 - funkčné prvky ÚSES - regionálny biocorridor rBK25 - ParnÄ
 - 13 - funkčné prvky ÚSES - miestny biocorridor mBK1 - prepÄja nBK8 s rBK25
 - 14 - funkčné prvky ÚSES - miestny biocorridor mBK2 - prepÄja nBK8 s rBK25
 - 15 - funkčné prvky ÚSES - miestny biocorridor mBK3 - prepÄja nBK8 s rBK25
 - 16 - funkčné prvky ÚSES - interakčné prvky plošné - plochy nelesnej drevinovej vegetácie, lesné porasty, plochy TTP ä plochy verejnej zelene v obci
 - 17 - funkčné prvky ÚSES - interakčné prvky línové - aleje pri komunikáciách ä pásy izolačnej zelene okolo športového areálu, priemyselného areálu ä bývalého hospodárskeho dvora
- VEREJNOPROSPEŠNÉ STAVBY PRE VEREJNÉ DOPRAVNÉ A TECHNICKÉ VYBAVENIE
- 18 - úprava priestorového ä smerového vedenia trasy cesty III/1290, oprava oblúka
 - 19 - úprava pripojovacích resp. smerových oblúkov na hlavnej miestnej komunikácii C2
 - 20 - novonavrhovaná sieť miestnych obslužných komunikácií funkčných C3
 - 21 - rekonštrukcia jestvujúcich obslužných komunikácií na funkčnú triedu C3, D1
 - 22 - novonavrhovaná sieť komunikácií pre peších ä cyklistov D2, D3
 - 23 - rekonštrukcia komunikačnej siete D2, D3 - chodníkov pre peších ä cyklistov v zmysle STN
 - 24 - úprava jestvujúceho dopravného priestoru úlic (vozovka, chodník, zeleň)
 - 25 - vybudovanie parkovísk
 - 26 - rekonštrukcia dopravných objektov - premostení
 - 27 - vybudovanie nových ä rekonštrukcia autobusových zastávok s príslušenstvom
 - 28 - vybudovanie dopravného obchvatu obce - účelová komunikácia z kameňolomu
 - 29 - vodovodná sieť v novonavrhovaných lokalitách
 - 30 - kanalizačná sieť v novonavrhovaných lokalitách
 - 31 - rozvody plynu v novonavrhovaných lokalitách
 - 32 - preložka vzdušného 22 kV vedenia kÄblom do zeme
 - 33 - výstavba ä rekonštrukcia elektrickej siete NN ä VN
 - 34 - výstavba ä rekonštrukcia elektrických transformačných staníc 22/0,4 kV
 - 35 - výstavba ä rekonštrukcia verejného osvetlenia
 - 36 - oznamovanie vedenia v novonavrhovaných lokalitách
 - 37 - zberný dvor odpadu
 - 38 - kompostovisko

ZMENY A DOPLNKY 04/2019 - ČISTOPIS
 ÚZEMNÝ PLÁN OBCE

LOŠONEC

SCHÉMA ZÄVÄZNÝCH ČASŤÍ
 A VEREJNOPROSPEŠNÝCH STAVIEB
 V ZASTAVANOM ÚZEMÍ

M 1 : 2 880

OBJEDNÄVATEĽ: OBEC LOŠONEC
 SPRACOVATEĽ: ING. ARCH. EVA KRUPOVÄ
 SPRACOVANÉ: JANUÄR, 2020