


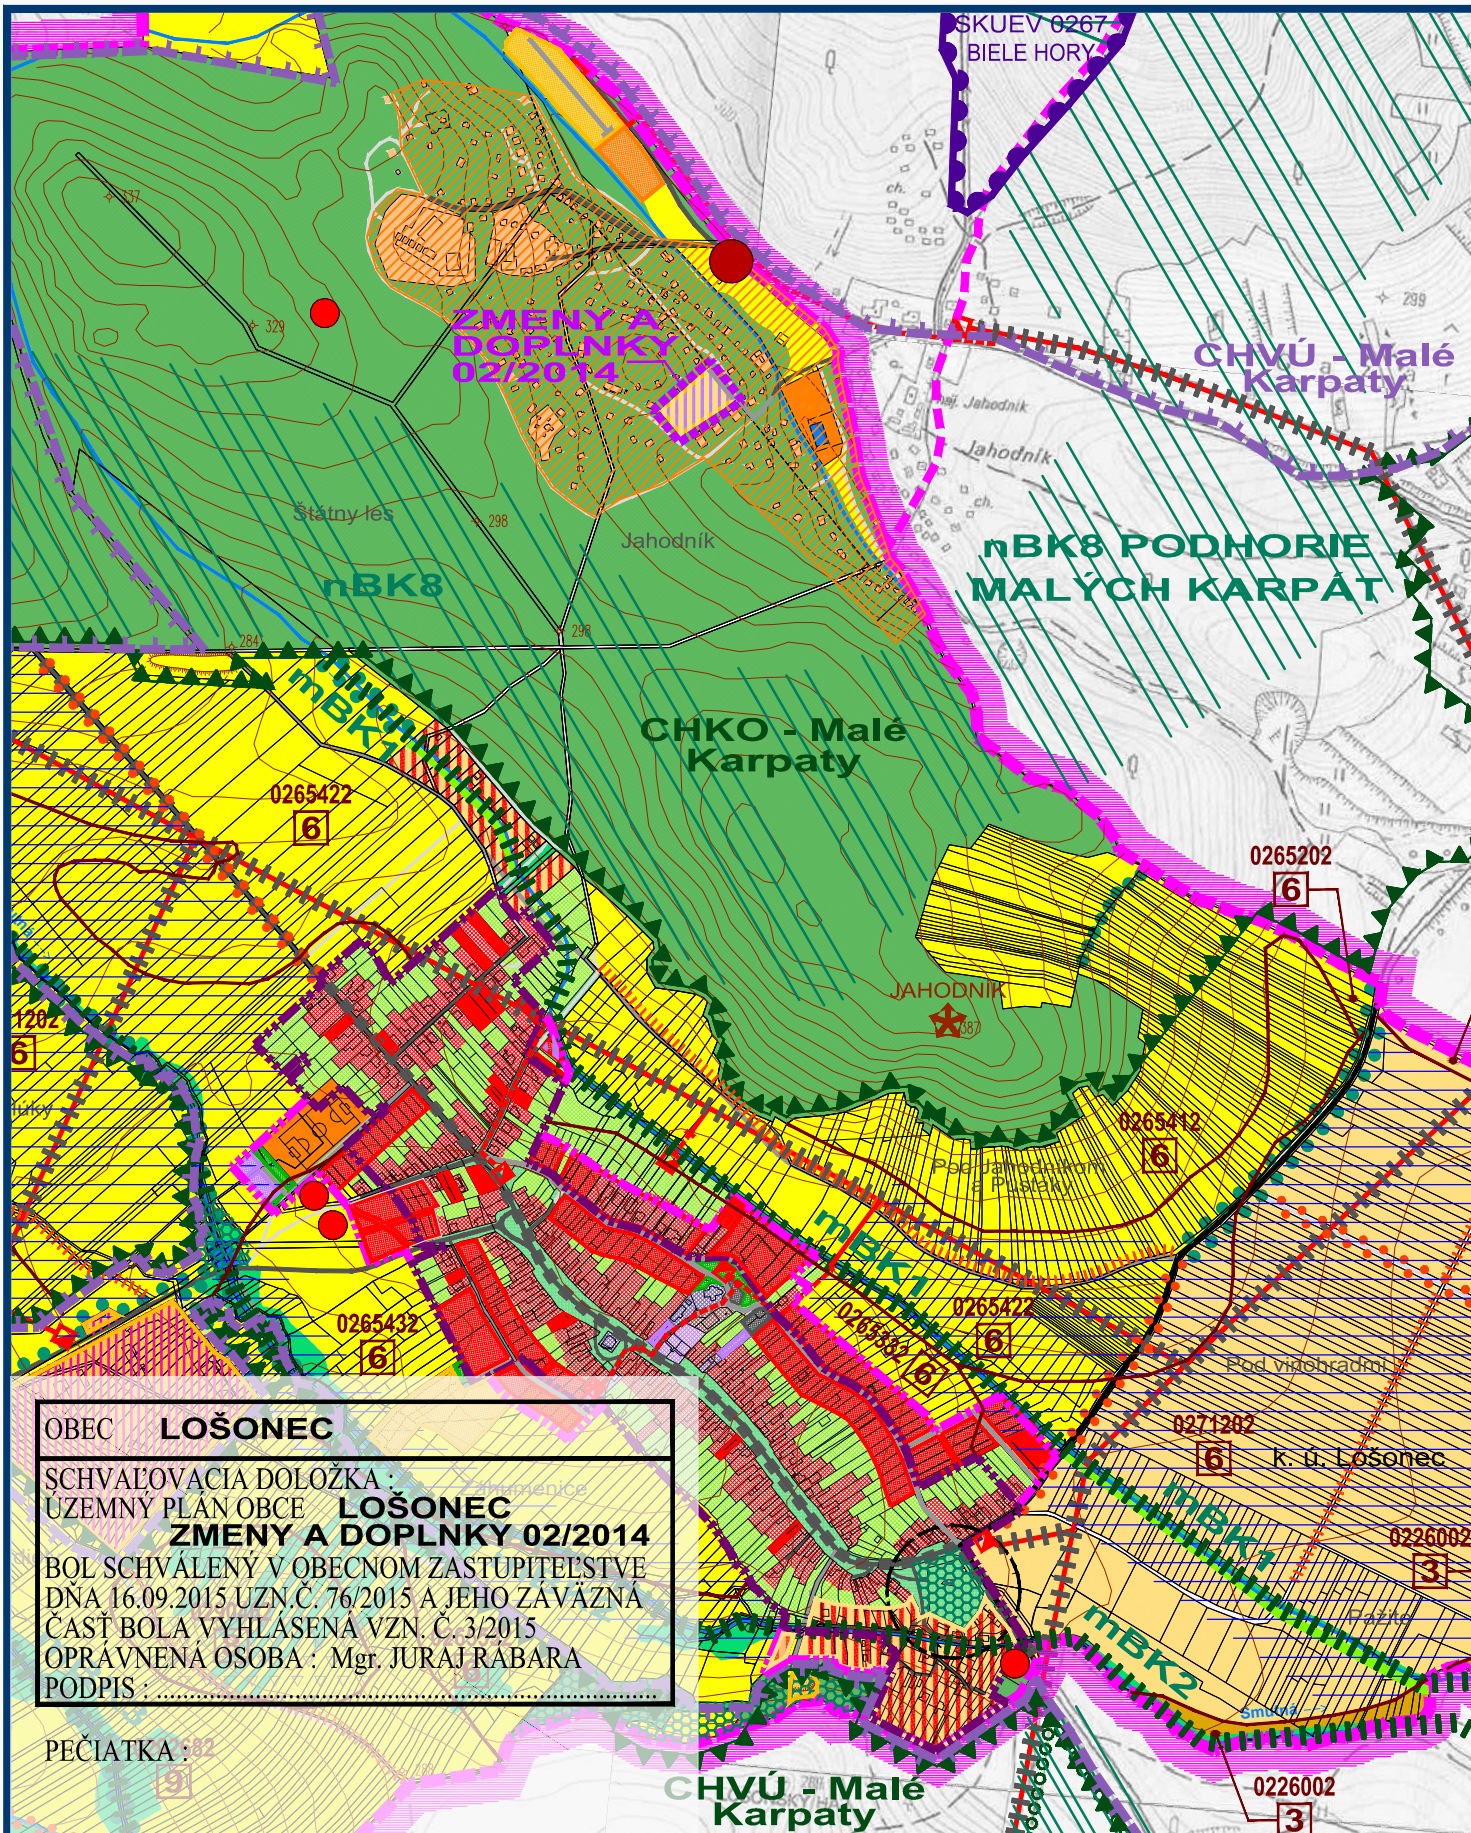


OBEC **LOŠONEC**
SCHVAĽOVACIA DOLOŽKA :
ÚZEMNÝ PLÁN OBCE **LOŠONEC**
ZMENY A DOPLNKY 02/2014
BOL SCHVAĽENÝ V OBEČNOM ZASTUPITELSTVE
DŇA 16.09.2015 UZN.Č. 76/2015 A JEHO ZÁVÄZNÁ
ČASŤ BOLA VYHLÁSENÁ VZN. Č. 3/2015
OPRAVNENÁ OSOBA : Mgr. JURAJ RABARA
PODPIS :

PEČIATKA : 82

ZMENY A DOPLNKY 02/2014 - ČISTOPIS
ÚZEMNÝ PLÁN OBCE
LOŠONEC

VÝKRES PERSPEKTÍVNEHO POUŽITIA
POĽNOHOSPODÁRSKEJ PÔDY A LPF - **PO ZMENE**

OBJEDNÁVATEĽ: OBEC LOŠONEC
SPRACOVATEĽ: ING. ARCH. EVA KRUPOVÁ
SPRACOVANÉ: JÚL, 2015

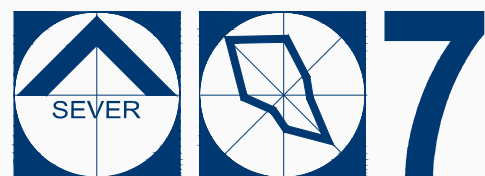

FUNKČNÉ VYUŽITIE ÚZEMIA :

STAV	NÁVRH	
		HRANICA KATASTRÁLNEHO ÚZEMIA
		HRANICA ZASTAVANÉHO ÚZEMIA OBCE K 1. 1. 1990
		HRANICA CHKO MALÉ KARPATY
		HRANICA MALOPLŔSNÝCH CHRÁNENÝCH ÚZEMÍ
		HRANICA MALOPLŔSNÝCH CHRÁNENÝCH ÚZEMÍ (MIMO K.Ú.)
		LESY HOSPODÁRSKE
		LESY OCHRANNÉ
		LESY OSOBNÉHO URČENIA
		NELESNÁ DREVINOVÁ VEGETÁCIA
		ZASTAVANÉ PLOCHY - RODINNÉ DOMY
		PLOCHY FUNKČNE ZMIEŠANÉ - RODINNÉ DOMY A SLUŽBY
		ZASTAVANÉ PLOCHY - BYTOVÉ DOMY
		ZASTAVANÉ PLOCHY - OBČIANSKA VYBAVENOSŤ
		PLOCHY FUNKČNE ZMIEŠANÉ - OV A REKREÁCIA
		ZASTAVANÉ PLOCHY - CHATOVÉ OSADY A USADLOSTI
		PLOCHY FUNKČNE ZMIEŠANÉ - RODINNÉ DOMY A REKREÁCIA
		PLOCHY ŠPORTOVÝCH ZARIADENÍ A REKREÁCIE
		ZASTAVANÉ PLOCHY - AREÁL AGROTURISTIKY
		PLOCHY FUNKČNE ZMIEŠANÉ - RD A AGROTURISTIKA
		DOBÝVACÍ PRIESTOR
		VEREJNÁ ZELEN' - CINTORÍNY
		LÍNOVÁ ZELEN'
		ZÁHRADY
		TRVÁLÉ TRÁVNE PORASTY
		ORNÁ PÔDA 4. NAJLEPŠÍCH BPEJ
		ORNÁ PÔDA OSTATNÝCH BPEJ
		HRANICA BPEJ A JEJ ČÍSLO / SKUPINA
		VODNÉ PLOCHY A TOKY
		ŤAŽBA STAVEBNÉHO KAMEŇA
		CESTA III. TRIEDY
		MESTNÉ KOMUNIKÁCIE
		NESPEVNENÉ, POČNÉ A LESNÉ CESTY
		ODVODNENIA
		STARÉ BANSKÉ DIELO - KUTACE PRÁCE NA KOPCI JAHODNÍK

STRESOVÉ FAKTORY - PRIMÁRNE

STAV	NÁVRH	
		LESY HOSPODÁRSKE
		DOBÝVACÍ PRIESTOR
		ŤAŽBA STAVEBNÉHO KAMEŇA
		ORNÁ PÔDA 4. NAJLEPŠÍCH BPEJ
		PLOCHY REKREÁCIE NAD 5ha
		DOPRAVNÉ PLOCHY A KOMUNIKÁCIE
		KORIDORY INŽINIERSKÝCH SIETÍ
		STRESOVÉ FAKTORY - SEKUNDÁRNE
		POĽNOHOSPODÁRSKA PÔDA OHROZENÁ ERÓZIOU
		HYGIENICKÉ OCHRANNÉ PÁSMA
		ÚZEMIE ZASIAHNUTÉ NADMERNÝM HLUKOM
		SKLÁDKY EVIDOVANÉ MŽP SR (opustená bez prekrytia - nelegálna)

LEGENDA MÚSES :

STAV	NÁVRH	
		HRANICA CHKO MALÉ KARPATY
		HRANICA MALOPLŔSNÝCH CHRÁNENÝCH ÚZEMÍ
		HRANICA MALOPLŔSNÝCH CHRÁNENÝCH ÚZEMÍ (MIMO K.Ú.)
		HRANICA LOKALÍT EURÓPSKEHO VÝZNAMU
		HRANICA CHRÁNENÉHO VTÁČIEHO ÚZEMIA
		LESY OSOBNÉHO URČENIA
		LESY OCHRANNÉ
		GENOFONDOVÉ LOKALITY FAUNY A FLÓRY
		NÁVRHY PRVKOV ÚSES
		BIOCENTRUM NADREGIONÁLNEHO VÝZNAMU
		JADRO BIOCENTRA
		BIOCENTRUM REGIONÁLNEHO VÝZNAMU
		BIOKORIDOR NADREGIONÁLNEHO VÝZNAMU
		BIOKORIDOR REGIONÁLNEHO VÝZNAMU
		BIOKORIDOR MESTNEHO VÝZNAMU
		INTERAKČNÝ PRVOK PLOŠNÝ
		INTERAKČNÝ PRVOK LÍNOVÝ
		LÍNOVÁ ZELEN' PODOCHRANÁ

STAV NÁVRH EKOSTABILIZAČNÉ PLOCHY

STAV	NÁVRH	
		VEREJNÁ ZELEN', CINTORÍNY
		TRVÁLÉ TRÁVNE PORASTY
		LESNÉ PORASTY
		NELESNÁ DREVINOVÁ VEGETÁCIA
		VODNÉ PLOCHY A TOKY

STAV NÁVRH EKOSTABILIZAČNÉ OPATRENIA

STAV	NÁVRH	
		ZVÝŠENIE EKOLOGICKEJ STABILITY
		REKULTIVÁCIA ÚZEMIA PO ŤAŽBE
		ELIMINÁCIA STRESOVÝCH FAKTOROV Z REKREÁCIE
		PLOCHY S PROTIEROZNÝMI OPATRENAMI

ZMENY A DOPLNKY 02/2014 - ČISTOPIS
ÚZEMNÝ PLÁN OBCE
LOŠONEC

VÝKRES PERSPEKTÍVNEHO POUŽITIA
POĽNOHOSPODÁRSKEJ PÔDY A LPF - **LEGENDA**

OBJEDNÁVATEĽ: OBEC LOŠONEC
SPRACOVATEĽ: ING. ARCH. EVA KRUPOVÁ
SPRACOVANÉ: JÚL, 2015

