
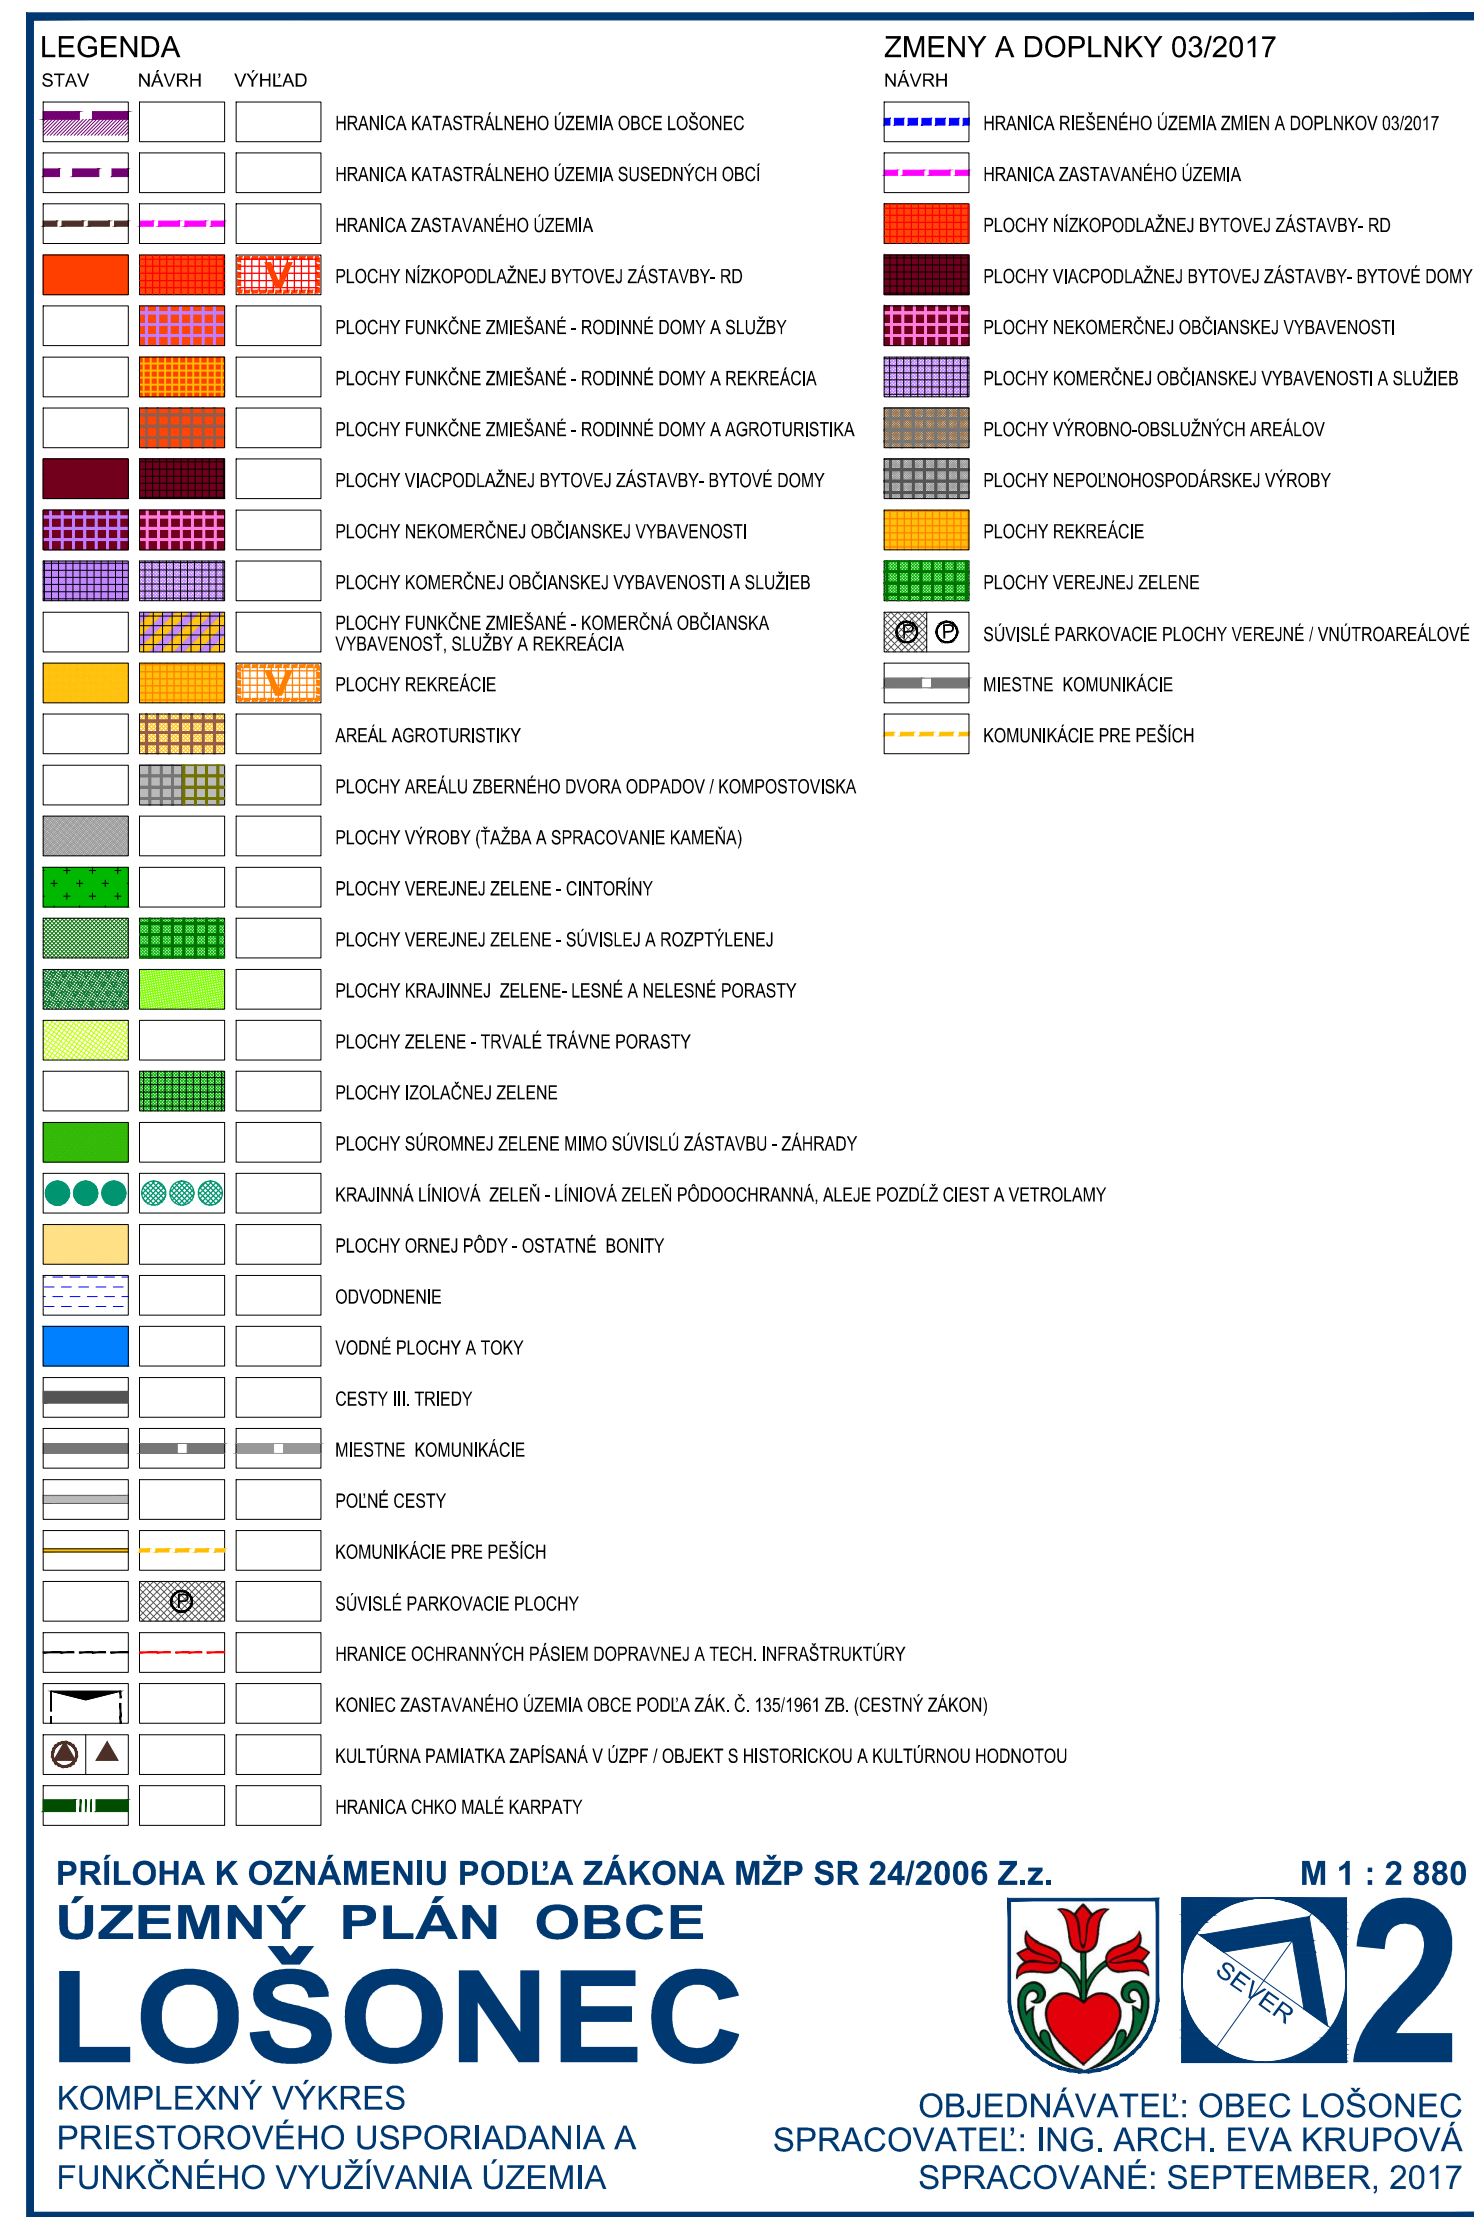
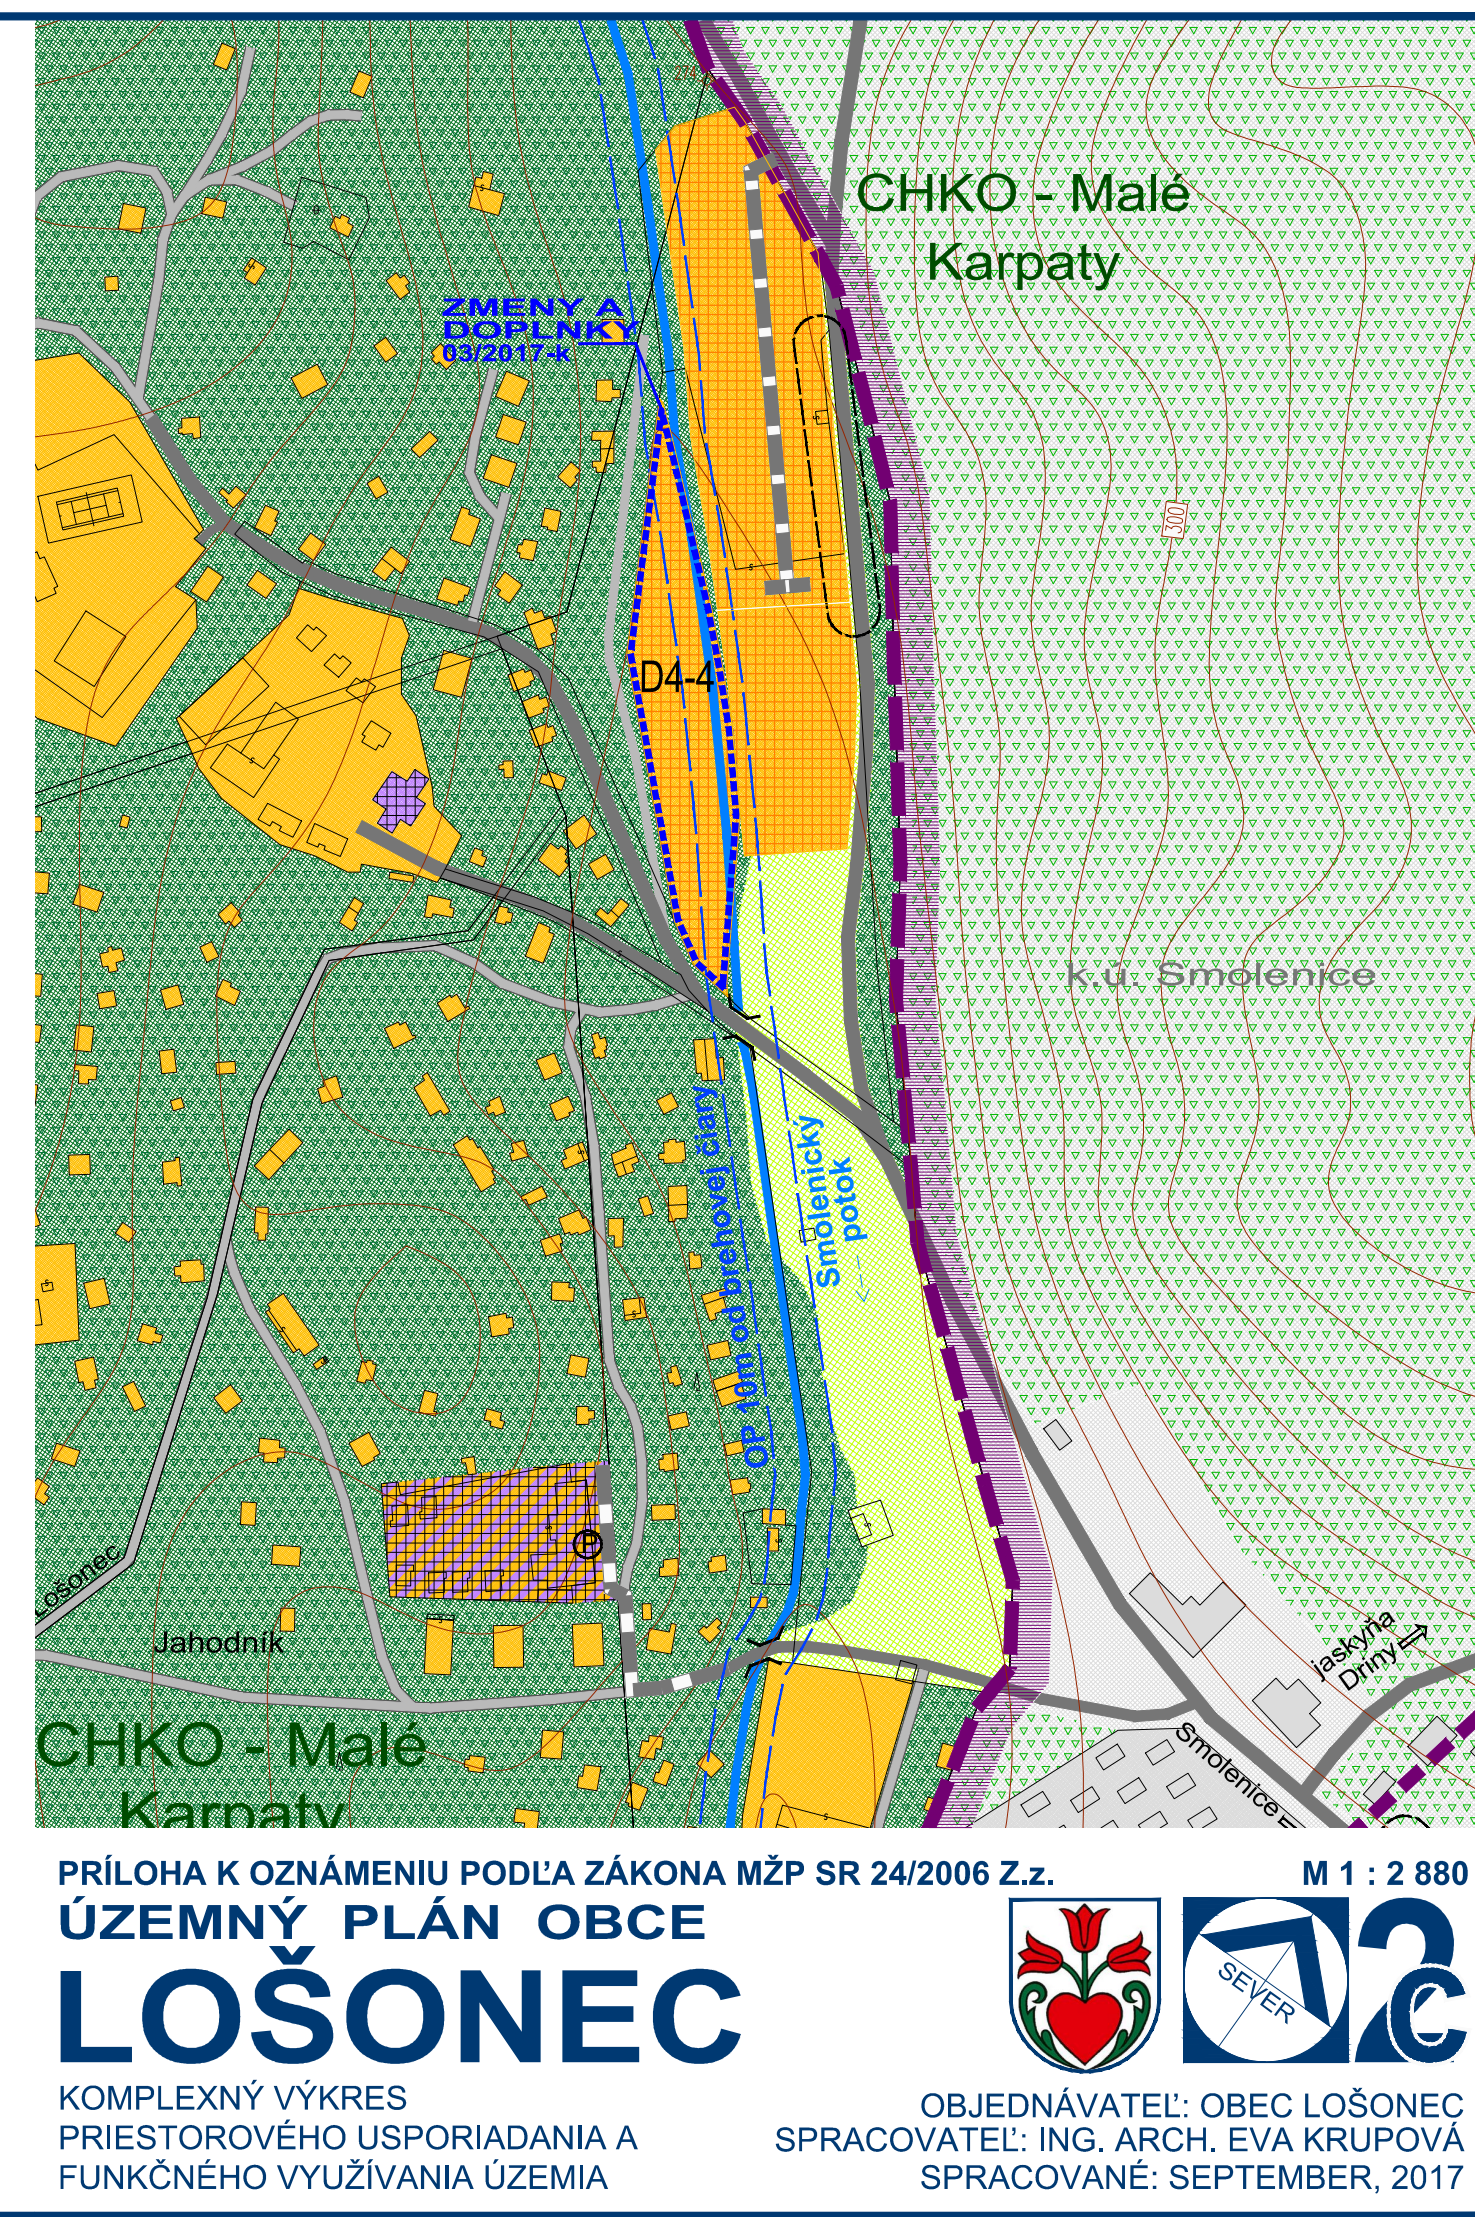
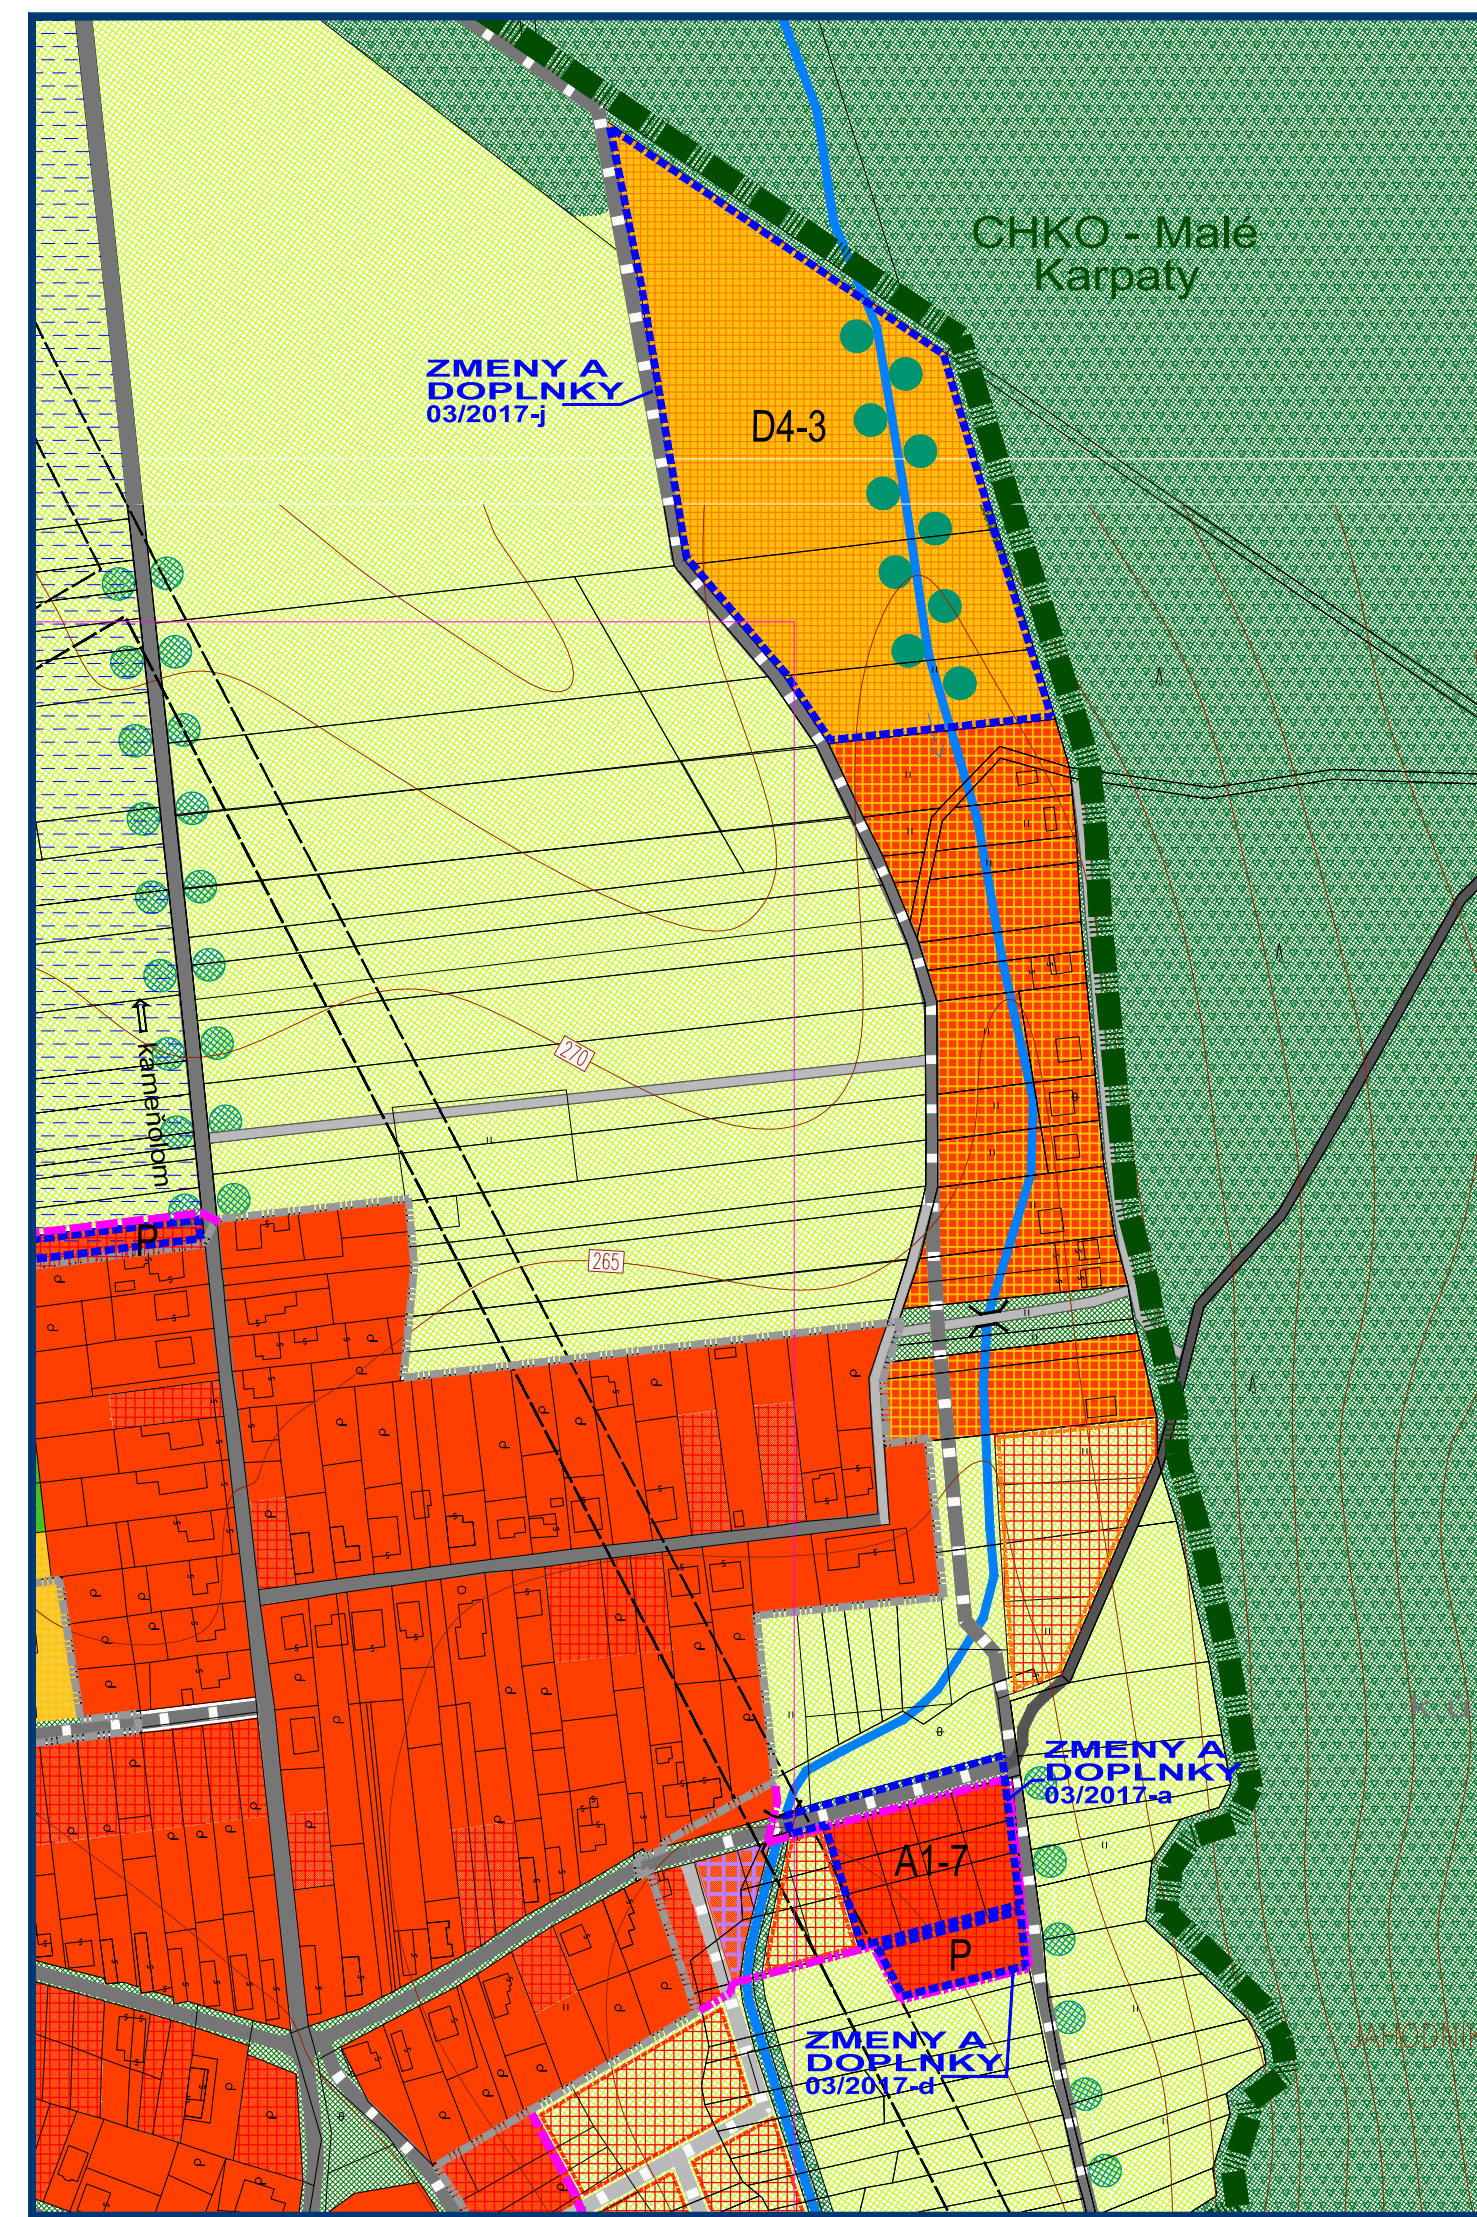
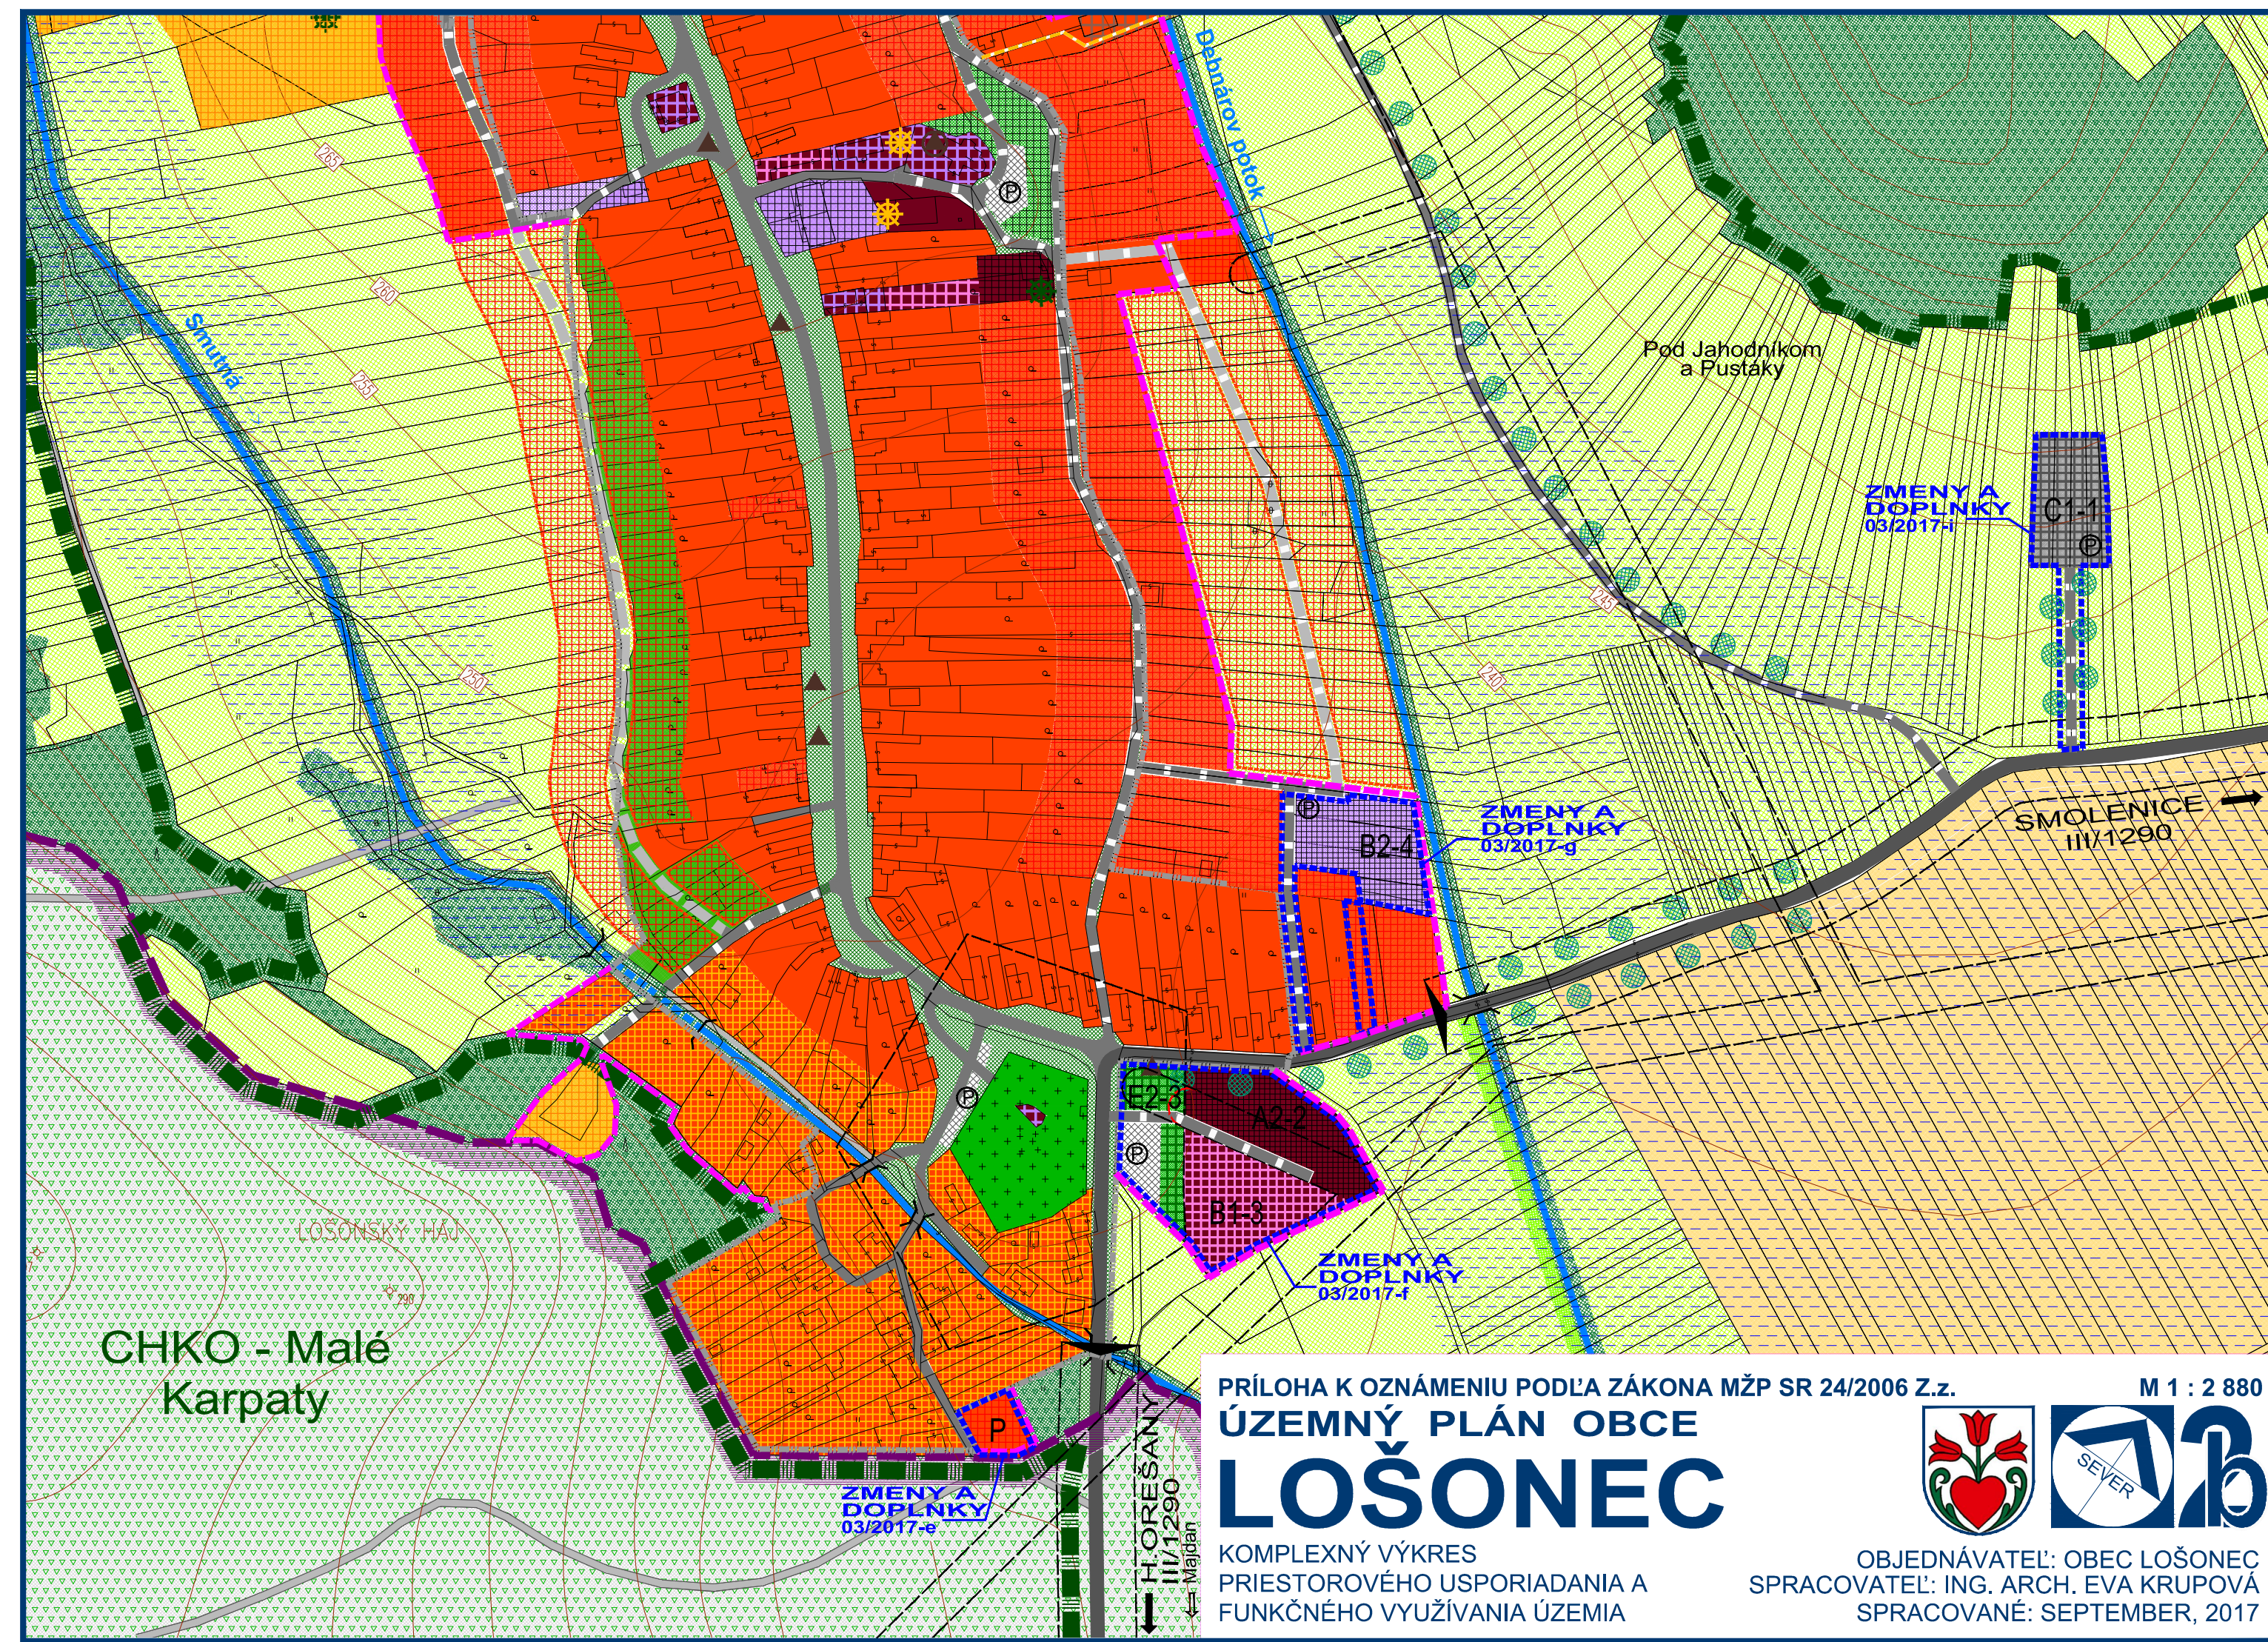


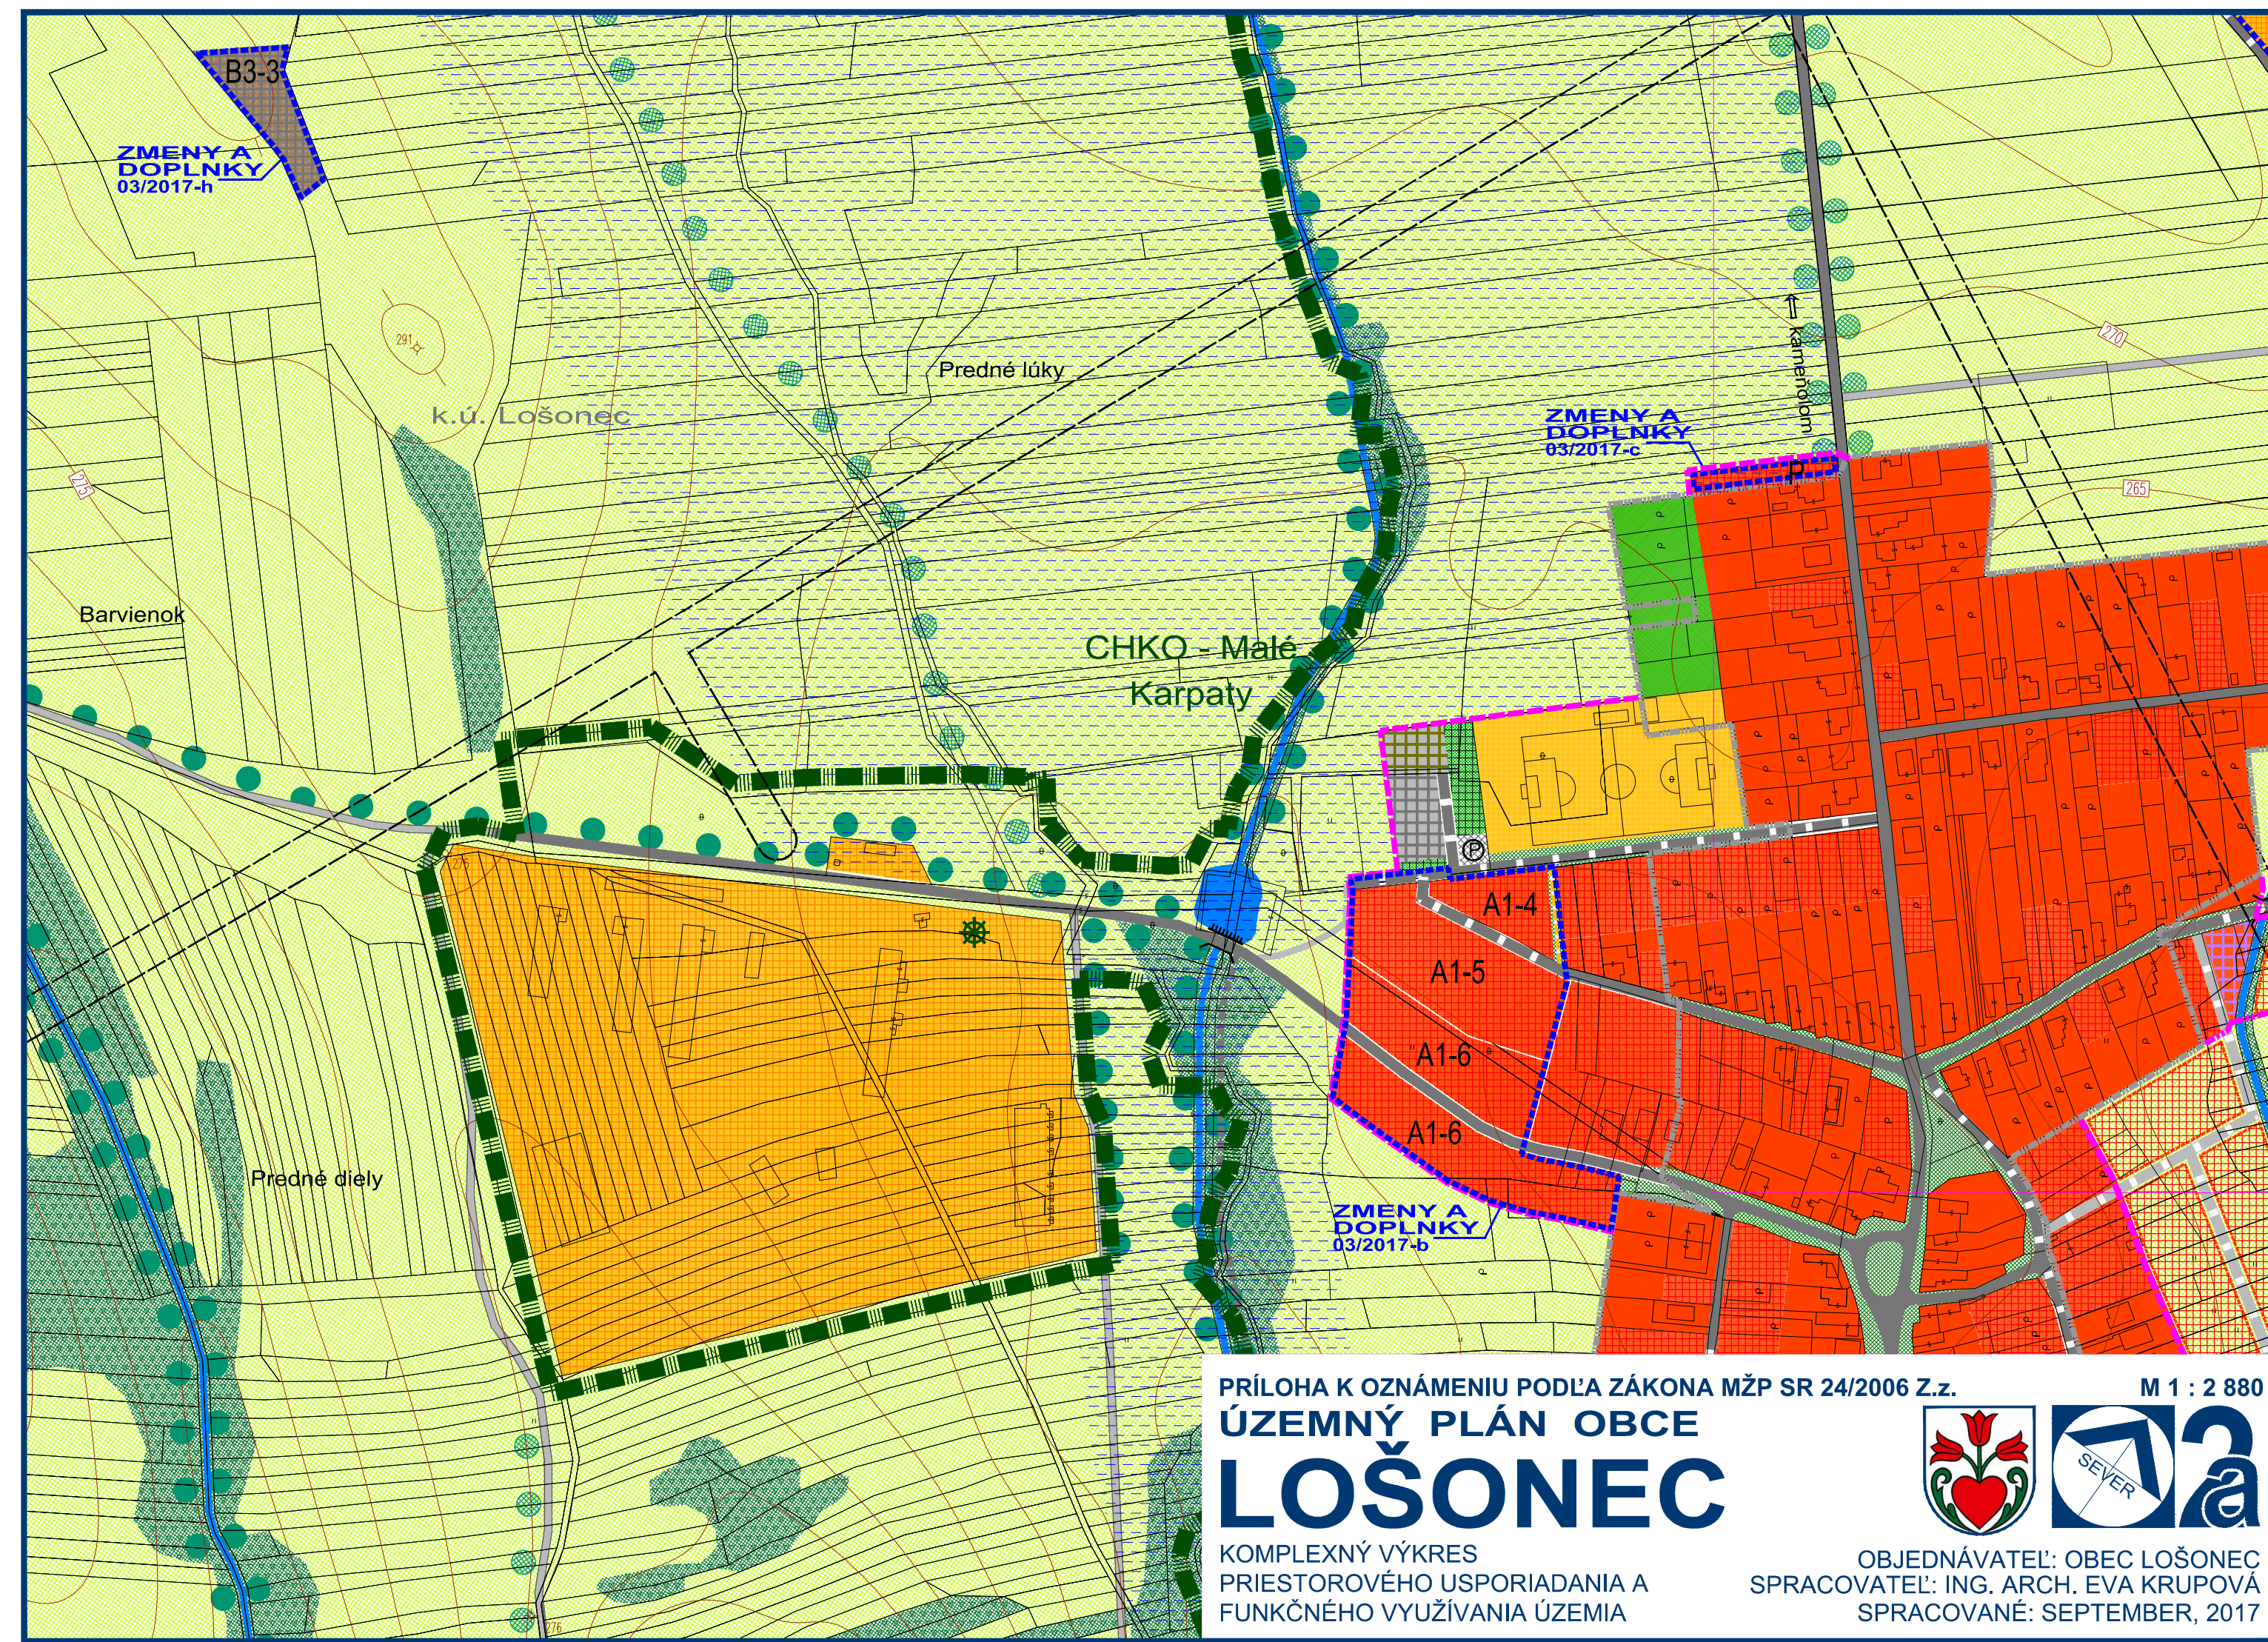

LEGENDA			ZMENY A DOPLNKY 03/2017	
STAV	NÁVRH	VÝHLAD	NÁVRH	
			HRANICA KATASTRÁLNEHO ÚZEMIA OBCE LOŠONEC	
			HRANICA KATASTRÁLNEHO ÚZEMIA SUSEDNÝCH OBČÍ	
			HRANICA ZASTAVANÉHO ÚZEMIA	
			PLOCHY NÍZKOPODLAŽNEJ BYTOVEJ ZÁSTAVBY- RD	
			PLOCHY NÍZKOPODLAŽNEJ BYTOVEJ ZÁSTAVBY- BYTOVÉ DOMY	
			PLOCHY FUNKČNÉ ZMIEŠANÉ - RODINNÉ DOMY A SLUŽBY	
			PLOCHY FUNKČNÉ ZMIEŠANÉ - RODINNÉ DOMY A REKREAČIA	
			PLOCHY FUNKČNÉ ZMIEŠANÉ - RODINNÉ DOMY A AGROTURISTIKA	
			PLOCHY VACPODLAŽNEJ BYTOVEJ ZÁSTAVBY- BYTOVÉ DOMY	
			PLOCHY NEKOMERČNEJ OBČANSKEJ VYBAVENOSTI	
			PLOCHY Komerčnej občanskej vybavenosti a služieb	
			PLOCHY VÝROBNÝCH OBČANSKEJ VYBAVENOSTI A SLUŽIEB	
			PLOCHY VÝROBNÝCH OBČANSKEJ VYBAVENOSTI A SLUŽIEB	
			PLOCHY FUNKČNÉ ZMIEŠANÉ - Komerčná občianska vybavenosť, služby a rekreácia	
			PLOCHY REKREAČIE	
			AREÁL AGROTURISTIKY	
			PLOCHY AREÁLU ZBERNÉHO DVORA ODPADOV / KOMPOSTOVISKÁ	
			PLOCHY VÝROBY (TÁŽBA A SPRACOVANIE KAMEŇA)	
			PLOCHY VEREJNEJ ZELENÉ - CINTORÍNY	
			PLOCHY VEREJNEJ ZELENÉ - SÚVISLEJ A ROZPTÝLENEJ	
			PLOCHY KRAJINNEJ ZELENÉ- LESNÉ A NELESNÉ PORASTY	
			PLOCHY ZELENÉ- TRVÁLNE TRÁVNE PORASTY	
			PLOCHY IZOLAČNÉJ ZELENÉ	
			PLOCHY SÚKOMNEJ ZELENÉ MIMO SÚVISLUJ ZÁSTAVBY- ZÁHRADY	
			KRAJINNÁ LINIOVÁ ZELEN - LINIOVÁ ZELEN PODOOCHRANNA, ALEJE POZDĺŽ CIEST A VETROLAMY	
			PLOCHY ORNEJ PÔDY - OSTATNÉ BONITY	
			ODVODNENIE	
			VODNÉ PLOCHY A TOKY	
			CESTY III. TRIEDY	
			Miestne komunikácie	
			POČNÉ CESTY	
			KOMUNIKÁCIE PRE PEŠÍCH	
			SÚVISLE PARKOVACIE PLOCHY	
			HRANICE OCHRANNÝCH PÁSIEM DOPRAVNEJ A TECH. INFRAŠTRUKTÚRY	
			KONIEC ZASTAVANÉHO ÚZEMIA OBCE PODĽA ZÁK. Č. 135/1961 ZB. (CESTNÝ ZÁKON)	
			KULTÚRNA PAMÄTKA ZAPÍSANÁ V ÚZPF / OBJEKT S HISTORICKOU A KULTÚRNOU HODNOTOU	
			HRANICA CHKO MALÉ KARPATY	