

OBEC **LOŠONEC**  
 SCHVAĽOVACIA DOLOŽKA :  
 ÚZEMNÝ PLÁN OBCE **LOŠONEC**  
**ZMENY A DOPLNKY 04/2019**  
 BOL SCHVÁLENÝ V OBCENOM ZASTUPITELSTVE  
 DŇA 11.03.2020 UZN.Č. 14/2020 A JEHO ZÁVÄZNÄ  
 ČASŤ BOLA VYHLÄSENÄ VZN. Č. 1/2020  
 OPÄRVNENÄ OSOBA : Mgr. JURAJ RÄBARA  
 PODPIS :

PEČIATKA :


ZMENY A DOPLNKY 04/2019 - ČISTOPIS  
 ÚZEMNÝ PLÁN OBCE

**LOŠONEC**

VÝKRES RIEŠENIA VEREJEJNÉHO  
 TECHNICKÉHO VYBAVENIA  
 ENERGETIKA A TELEKOMUNIKÄCIE

M 1 : 2 880

OBJEDNÄVATEĽ: OBEC LOŠONEC  
 SPRACOVATEĽ: ING. ARCH. EVA KRUPOVÄ  
 SPRACOVANÉ: JANUÄR, 2020

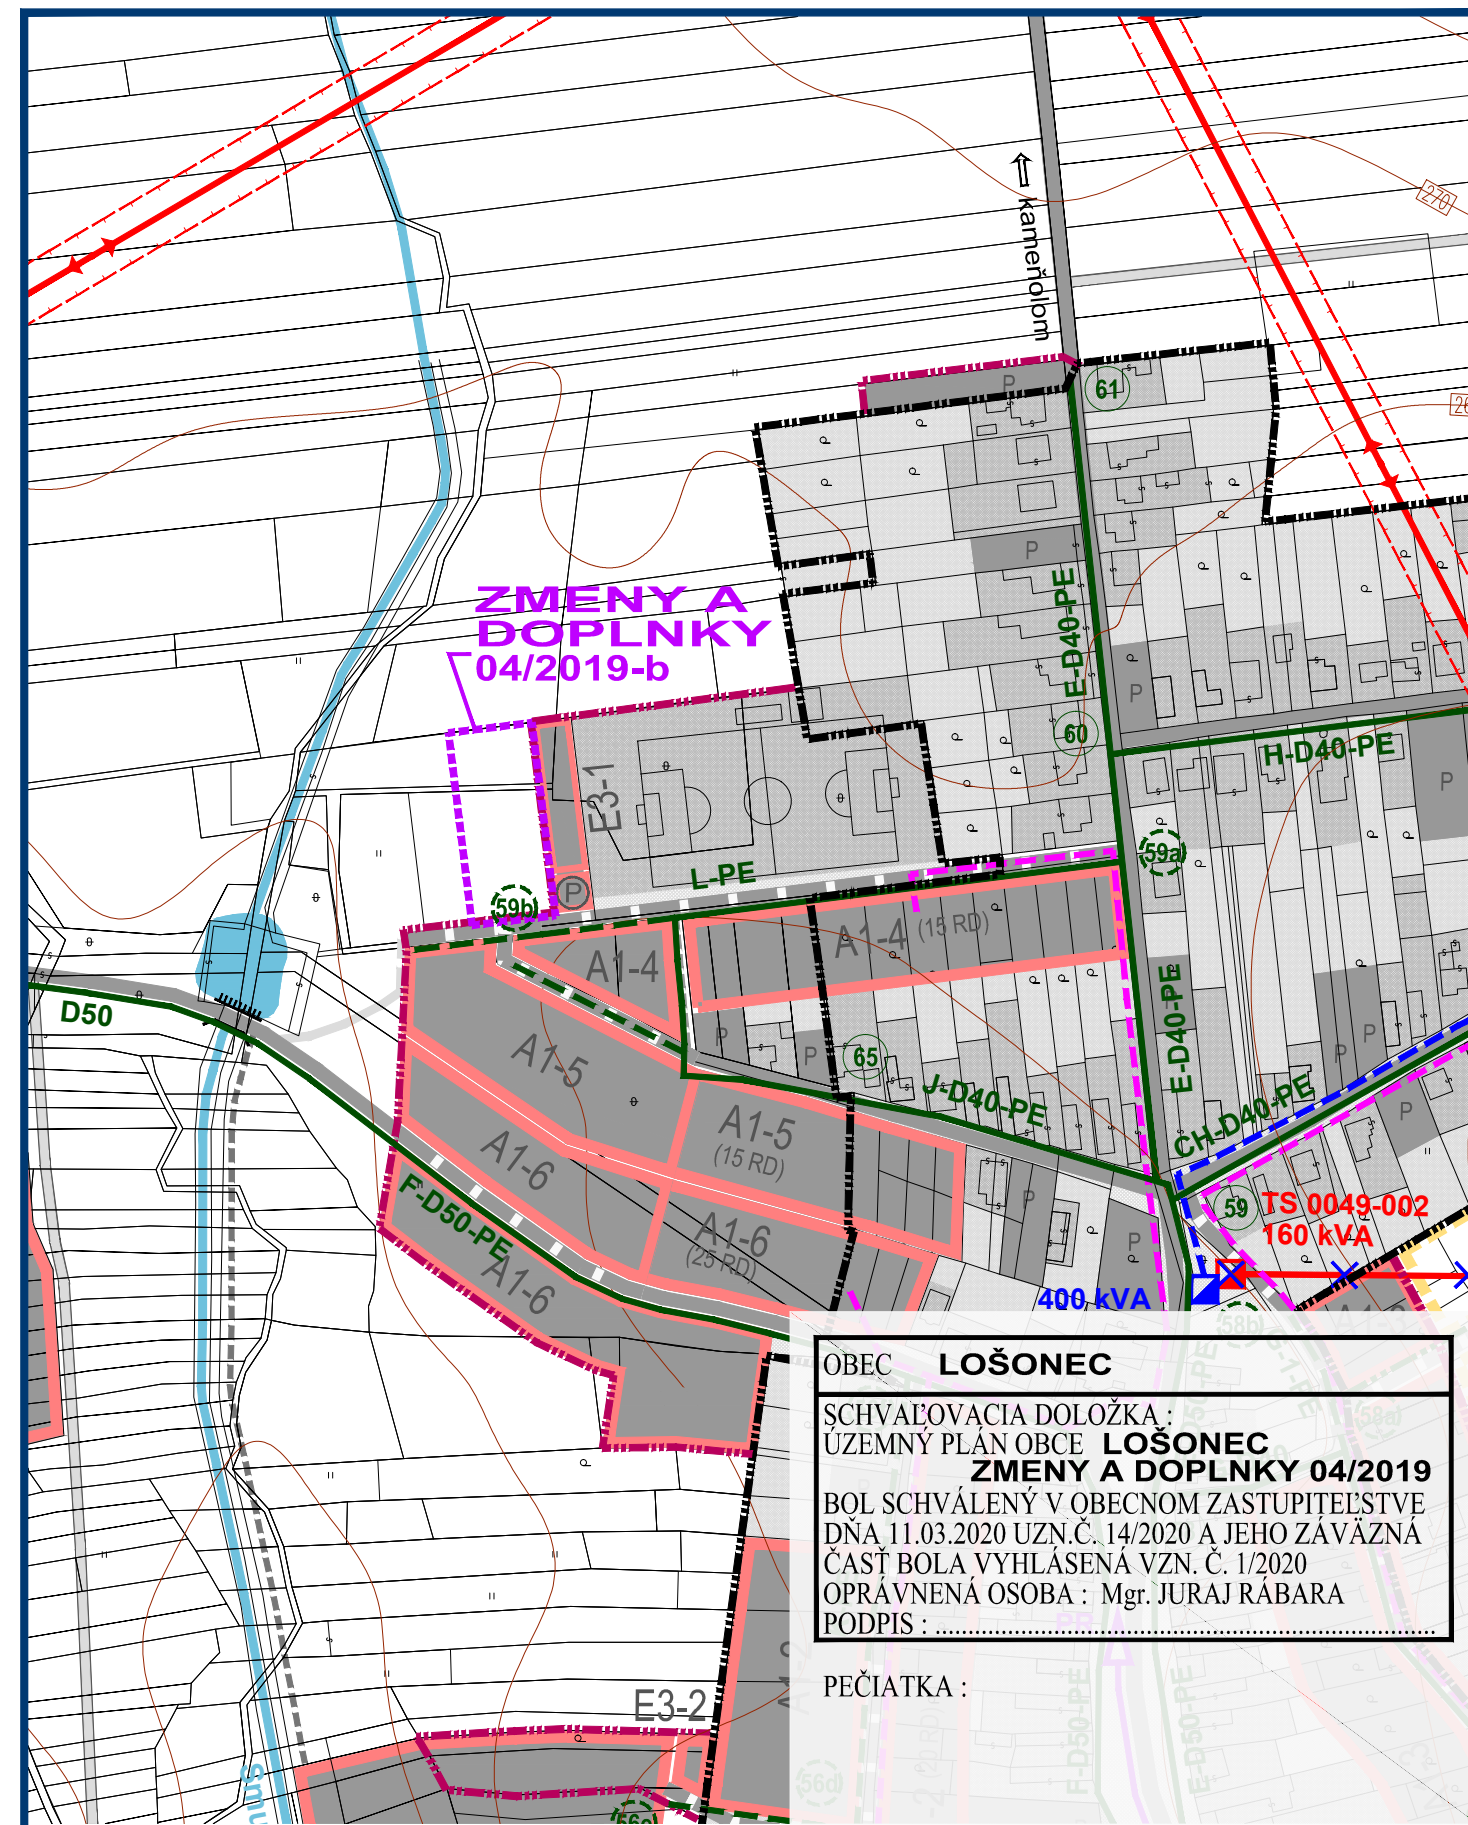

OBEC **LOŠONEC**  
 SCHVAĽOVACIA DOLOŽKA :  
 ÚZEMNÝ PLÁN OBCE **LOŠONEC**  
**ZMENY A DOPLNKY 04/2019**  
 BOL SCHVÁLENÝ V OBCENOM ZASTUPITELSTVE  
 DŇA 11.03.2020 UZN.Č. 14/2020 A JEHO ZÁVÄZNÄ  
 ČASŤ BOLA VYHLÄSENÄ VZN. Č. 1/2020  
 OPÄRVNENÄ OSOBA : Mgr. JURAJ RÄBARA  
 PODPIS :

PEČIATKA :

ZMENY A DOPLNKY 04/2019 - ČISTOPIS  
 ÚZEMNÝ PLÁN OBCE

**LOŠONEC**

VÝKRES RIEŠENIA VEREJEJNÉHO  
 TECHNICKÉHO VYBAVENIA  
 ENERGETIKA A TELEKOMUNIKÄCIE

M 1 : 2 880

OBJEDNÄVATEĽ: OBEC LOŠONEC  
 SPRACOVATEĽ: ING. ARCH. EVA KRUPOVÄ  
 SPRACOVANÉ: JANUÄR, 2020

**LEGENDA**

STAV	NÄVRH	VÝHLÄD	
			HRANICA KATASTRÄLNEHO ÜZEMIA
			HRANICA KATASTRÄLNEHO ÜZEMIA SUSEDNÝCH OBCÍ
			HRANICA ZASTAVANÉHO ÜZEMIA
			HRANICA ROZVOJOVÝCH LOKALÍT
			A1-2 V1-1 OZNAČENIE ROZVOJOVÝCH LOKALÍT
			FUNKČNÉ PLOCHY
			CESTY, MIESTNE A ÜCELOVÉ KOMUNIKÄCIE
			SMEROVANIE CIEST
			VZDUŠNÉ VEDENIE VYSOKÉHO NAPÄTIA 22 kV
			TRAFOSTANICA
			TRAFOSTANICA - ÜRČENÄ NA DEMONTÄZ
			VZDUŠNÉ VEDENIE VYSOKÉHO NAPÄTIA 22 kV - ÜRČENÉ NA DEMONTÄZ
			TRAFOSTANICA KIOSKOVÄ 22/0,4 kV
			HRANICA ÖCHRANÉHO PÄSMA VZDUŠNÉHO VEDENIA EL. ENERGIE
			STL PLYNOVOD
			UZLOVÝ BOD PLYNOVODU
			TELEFÖNNÝ KÄBEL METALICKÝ
			OPTICKÝ KÄBEL
			ROZHLASOVÄ ÜSTREDNÄ
			UZOL SLUŽIEB (DOČASNE NAPR. SIEŤOVÄ ROZVÄDÄČ)

**ZMENY A DOPLNKY 04/2019**

NÄVRH

HRANICA RIEŠENÉHO ÜZEMIA ZMEN A DOPLNKOV 04/2019

ZMENY A DOPLNKY 04/2019 - ČISTOPIS  
 ÚZEMNÝ PLÁN OBCE

**LOŠONEC**

VÝKRES RIEŠENIA VEREJEJNÉHO  
 TECHNICKÉHO VYBAVENIA  
 ENERGETIKA A TELEKOMUNIKÄCIE

M 1 : 2 880

OBJEDNÄVATEĽ: OBEC LOŠONEC  
 SPRACOVATEĽ: ING. ARCH. EVA KRUPOVÄ  
 SPRACOVANÉ: JANUÄR, 2020