


OBEC **LOŠONEC**
 SCHVAĽOVACIA DOLOŽKA :
 ÚZEMNÝ PLÁN OBCE **LOŠONEC**
ZMENY A DOPLNKY 05/2020
 BOL SCHVÁLENÝ V OBEČNOM ZASTUPITEĽSTVE
 DŇA 08.06.2021 UZN.Č. 18/2021 A JEHO ZÁVÄZNÄ
 ČASŤ BOLA VYHLÄSENÄ VZN. Č. 01/2021
 OPRÄVVENÄ OSOBA : Mgr. JURAJ RÄBARÄ
 PODPIS :

PEČIATKA :

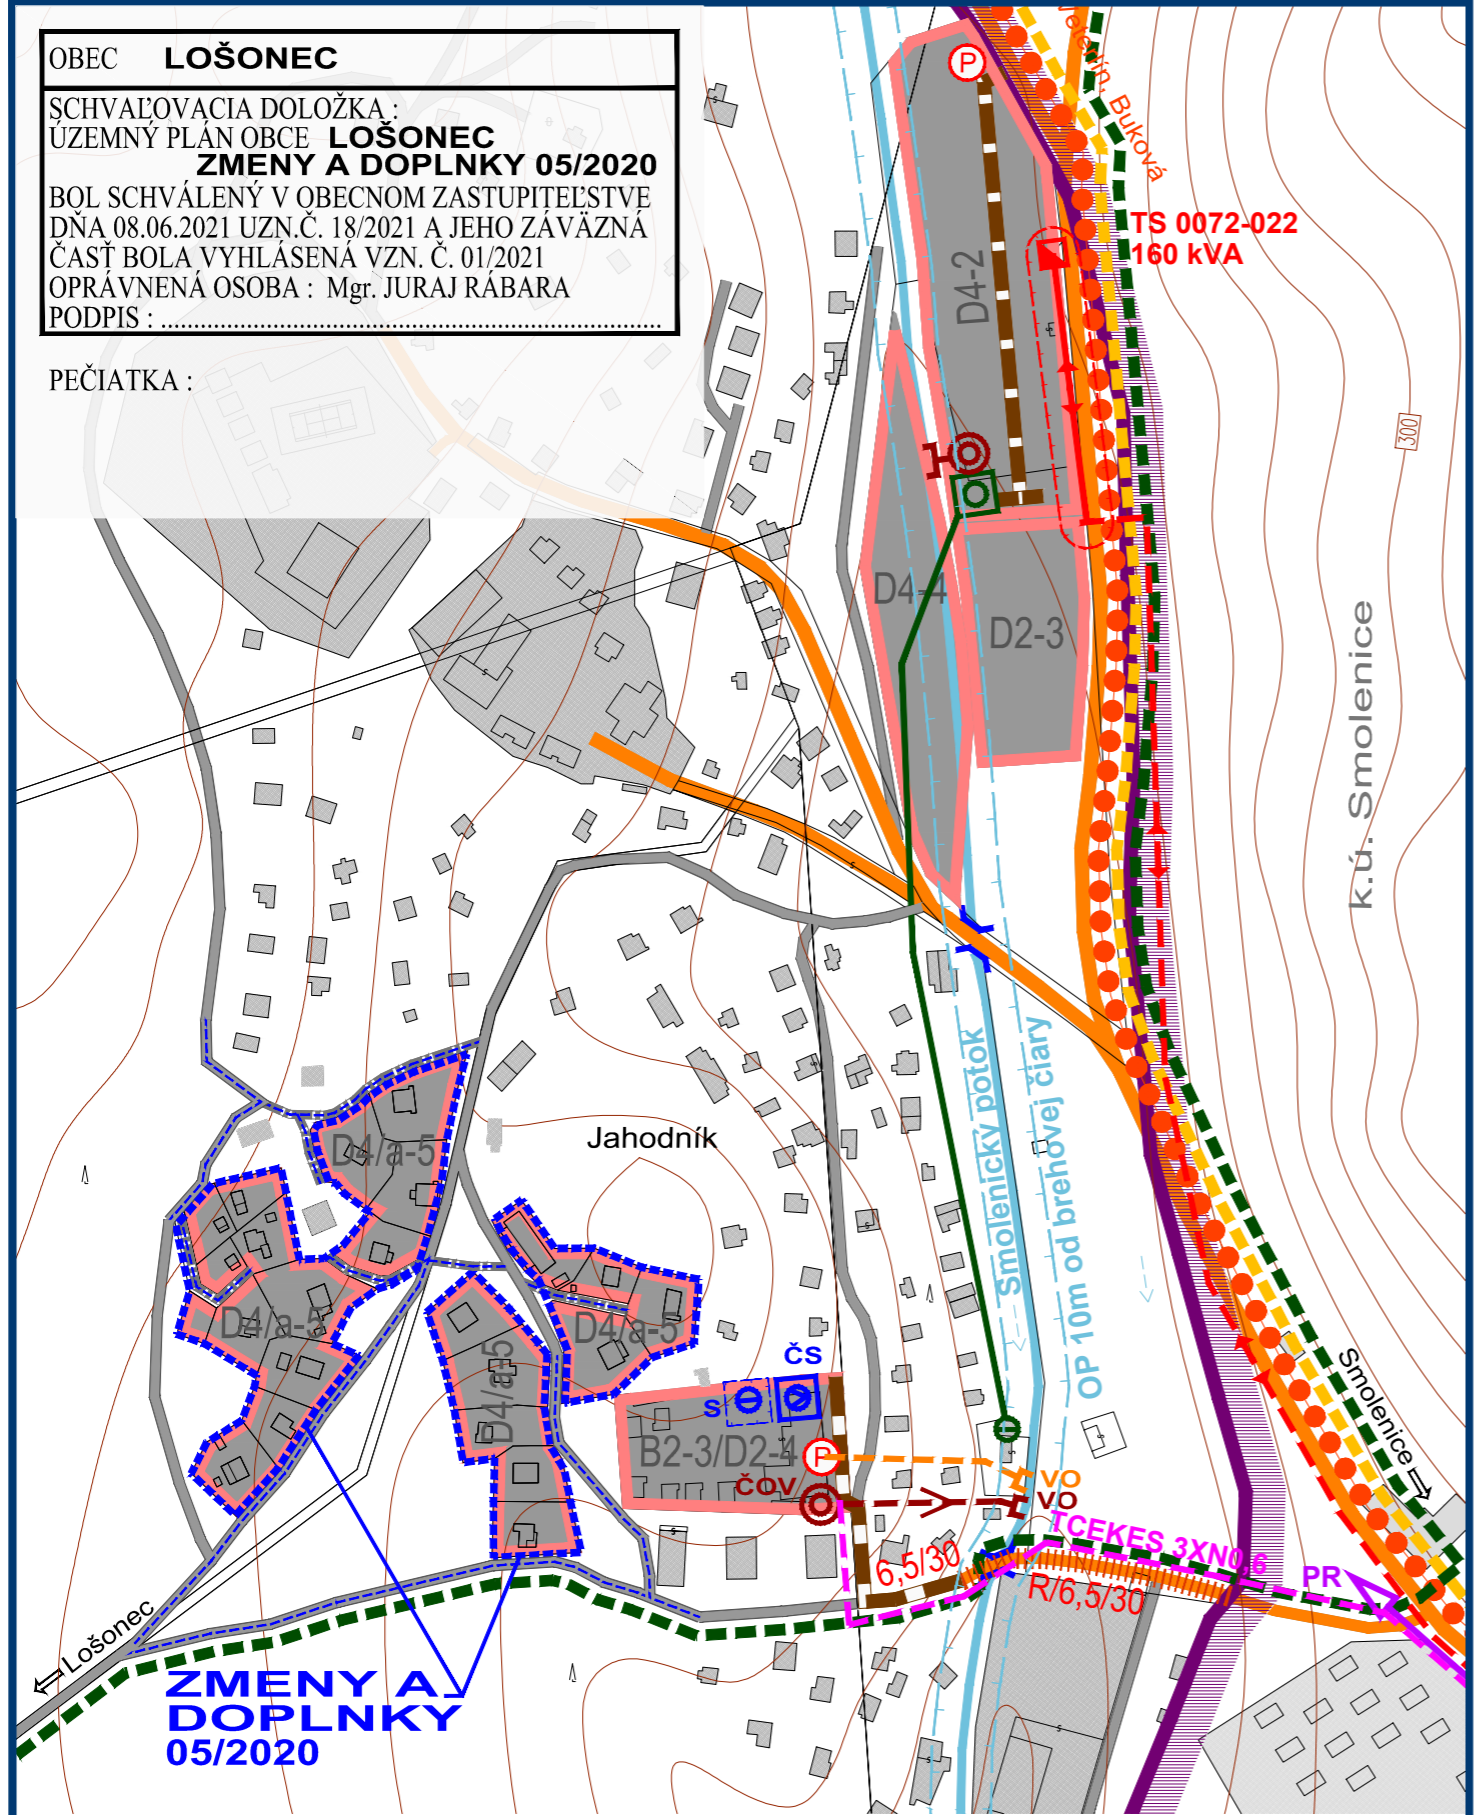

ZMENY A DOPLNKY 05/2020

ZMENY A DOPLNKY 05/2020 - ČISTOPIS
 ÚZEMNÝ PLÁN OBCE

LOŠONEC

VÝKRES RIEŠENIA VEREJNÉHO
 DOPRAVNÉHO A TECHNICKÉHO VYBAVENIA



OBJEDNÄVATEĽ: OBEC LOŠONEC
 SPRACOVATEĽ: ING. ARCH. EVA KRUPOVÄ
 SPRACOVANÉ: DECEMBER, 2020

M 1 : 2 880

LEGENDA

STAV	NÄVRH	VÝHLÄD	STAV	NÄVRH	VÝHLÄD

ZMENY A DOPLNKY 05/2020

NÄVRH

ZMENY A DOPLNKY 05/2020 - ČISTOPIS
 ÚZEMNÝ PLÁN OBCE

LOŠONEC

VÝKRES RIEŠENIA VEREJNÉHO
 DOPRAVNÉHO A TECHNICKÉHO VYBAVENIA



OBJEDNÄVATEĽ: OBEC LOŠONEC
 SPRACOVATEĽ: ING. ARCH. EVA KRUPOVÄ
 SPRACOVANÉ: DECEMBER, 2020

M 1 : 2 880