


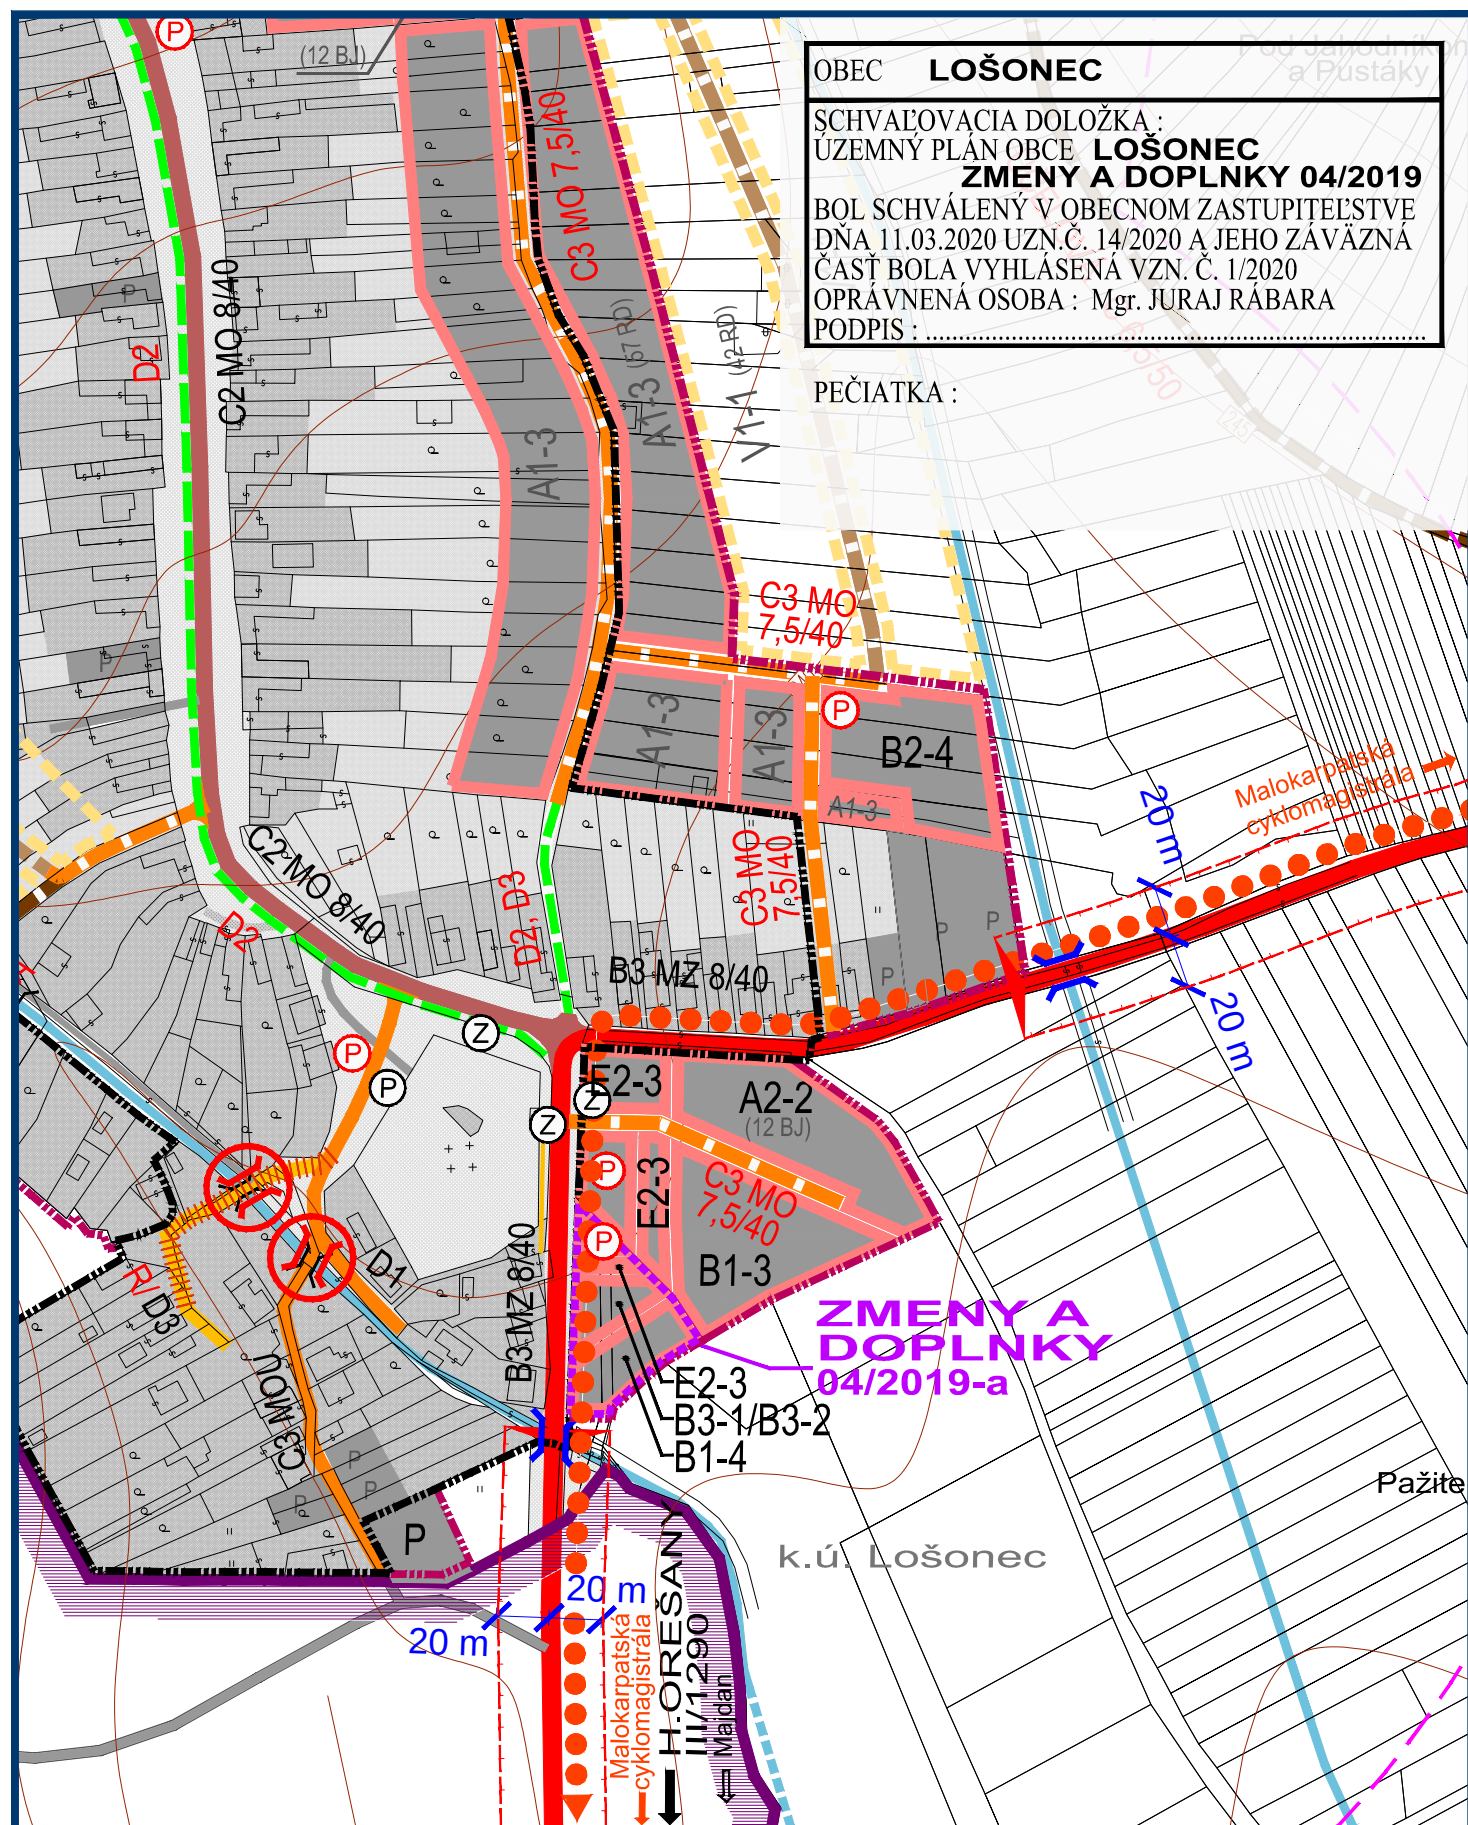

ZMENY A DOPLNKY 04/2019 - ČISTOPIS
ÚZEMNÝ PLÁN OBCE


LOŠONEC

VÝKRES RIEŠENIA VEREJNÉHO
DOPRAVNÉHO VYBAVENIA

M 1 : 2 880



OBJEDNÁVATEĽ: OBEC LOŠONEC
SPRACOVATEĽ: ING. ARCH. EVA KRUPOVÁ
SPRACOVANÉ: JANUÁR, 2020

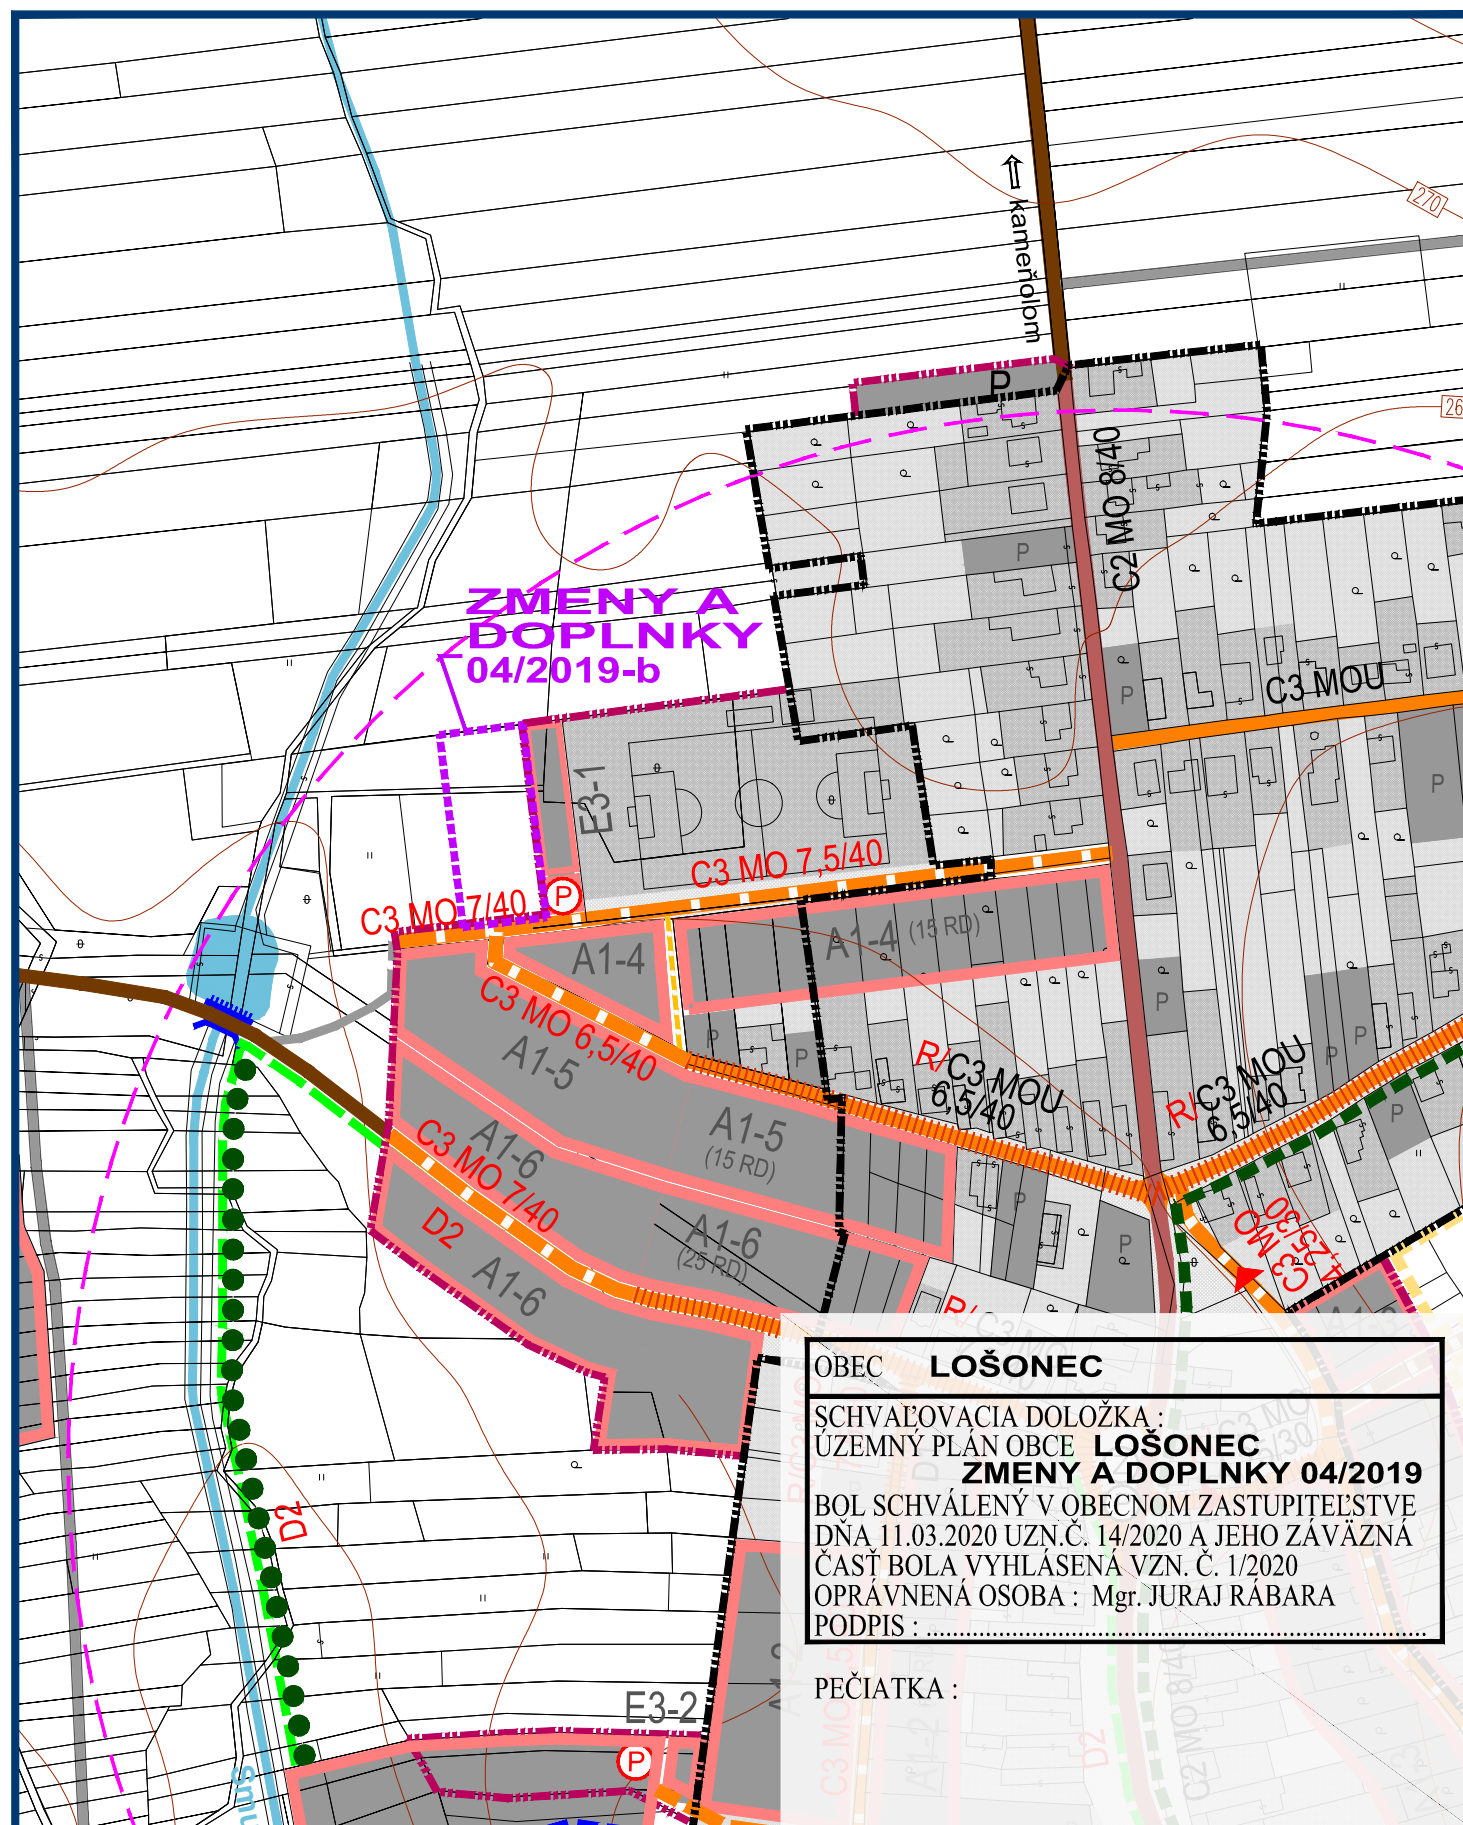


ZMENY A DOPLNKY 04/2019 - ČISTOPIS
ÚZEMNÝ PLÁN OBCE

LOŠONEC

VÝKRES RIEŠENIA VEREJNÉHO
DOPRAVNÉHO VYBAVENIA

M 1 : 2 880

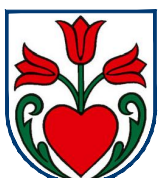

OBJEDNÁVATEĽ: OBEC LOŠONEC
SPRACOVATEĽ: ING. ARCH. EVA KRUPOVÁ
SPRACOVANÉ: JANUÁR, 2020

LEGENDA

STAV	NÁVRH	VÝHLAD	
			HRANICA KATASTRÁLNEHO ÚZEMIA
			HRANICA KATASTRÁLNEHO ÚZEMIA SUSEDNÝCH OBCÍ
			HRANICA ZASTAVANÉHO ÚZEMIA
			HRANICA ROZVOJOVÝCH LOKALÍT
			A1-2 V1-1
			FUNKČNÉ PLOCHY
			CESTA III. TRIEDY (V ZASTAVANOM ÚZEMÍ B3)
			OBSLUŽNÁ KOMUNIKÁCIA C2
			OBSLUŽNÁ KOMUNIKÁCIA C3
			UPOKOJENÁ KOMUNIKÁCIA D1
			CYKLISTICKÁ KOMUNIKÁCIA D2
			KOMUNIKÁCIA PRE PEŠÍCH D3
			MIESTNE KOMUNIKÁCIE URČENÉ NA REKONŠTRUKCIU
			JEDNOSMERNÁ KOMUNIKÁCIA
			KOMUNIKÁCIE ÚČELOVÉ
			POLNÉ CESTY SPEVNENÉ, NESPEVNENÉ A LESNÉ
			MOST, LÁVKA
			MOST - REKONŠTRUKCIA
			SMEROVANIE CIEST III. TRIEDY
			HRANICA OCHRANNÉHO PÁSMA CESTY
			KONIEC ZASTAVANÉHO ÚZEMIA OBCE PODĽA ZÁK. Č. 135/1961 ZB. (CESTNÝ ZÁKON)
			STATICKÁ DOPRAVA - SÚVISLÉ PARKOVACIE PLOCHY / PARKOVISKÁ
			HROMADNÁ DOPRAVA - ZASTÁVKY HD
			IZOCHRONA ČASOVEJ DOSTUPNOSTI ZASTÁVOK HD (400 m)
			OZNAČENIE FUNKČNEJ TRIEDY A KATEGÓRIE CESTY
			CYKLOTURISTICKÉ TRASY
			TURISTICKÉ TRASY

ZMENY A DOPLNKY 04/2019

NÁVRH	
	HRANICA RIEŠENÉHO ÚZEMIA ZMIEN A DOPLNKOV 04/2019
	HRANICA ZASTAVANÉHO ÚZEMIA
	STATICKÁ DOPRAVA - SÚVISLÉ PARKOVACIE PLOCHY / PARKOVISKÁ

ZMENY A DOPLNKY 04/2019 - ČISTOPIS
ÚZEMNÝ PLÁN OBCE

LOŠONEC

VÝKRES RIEŠENIA VEREJNÉHO
DOPRAVNÉHO VYBAVENIA

M 1 : 2 880



OBJEDNÁVATEĽ: OBEC LOŠONEC
SPRACOVATEĽ: ING. ARCH. EVA KRUPOVÁ
SPRACOVANÉ: JANUÁR, 2020