


k. ú. Smolenice

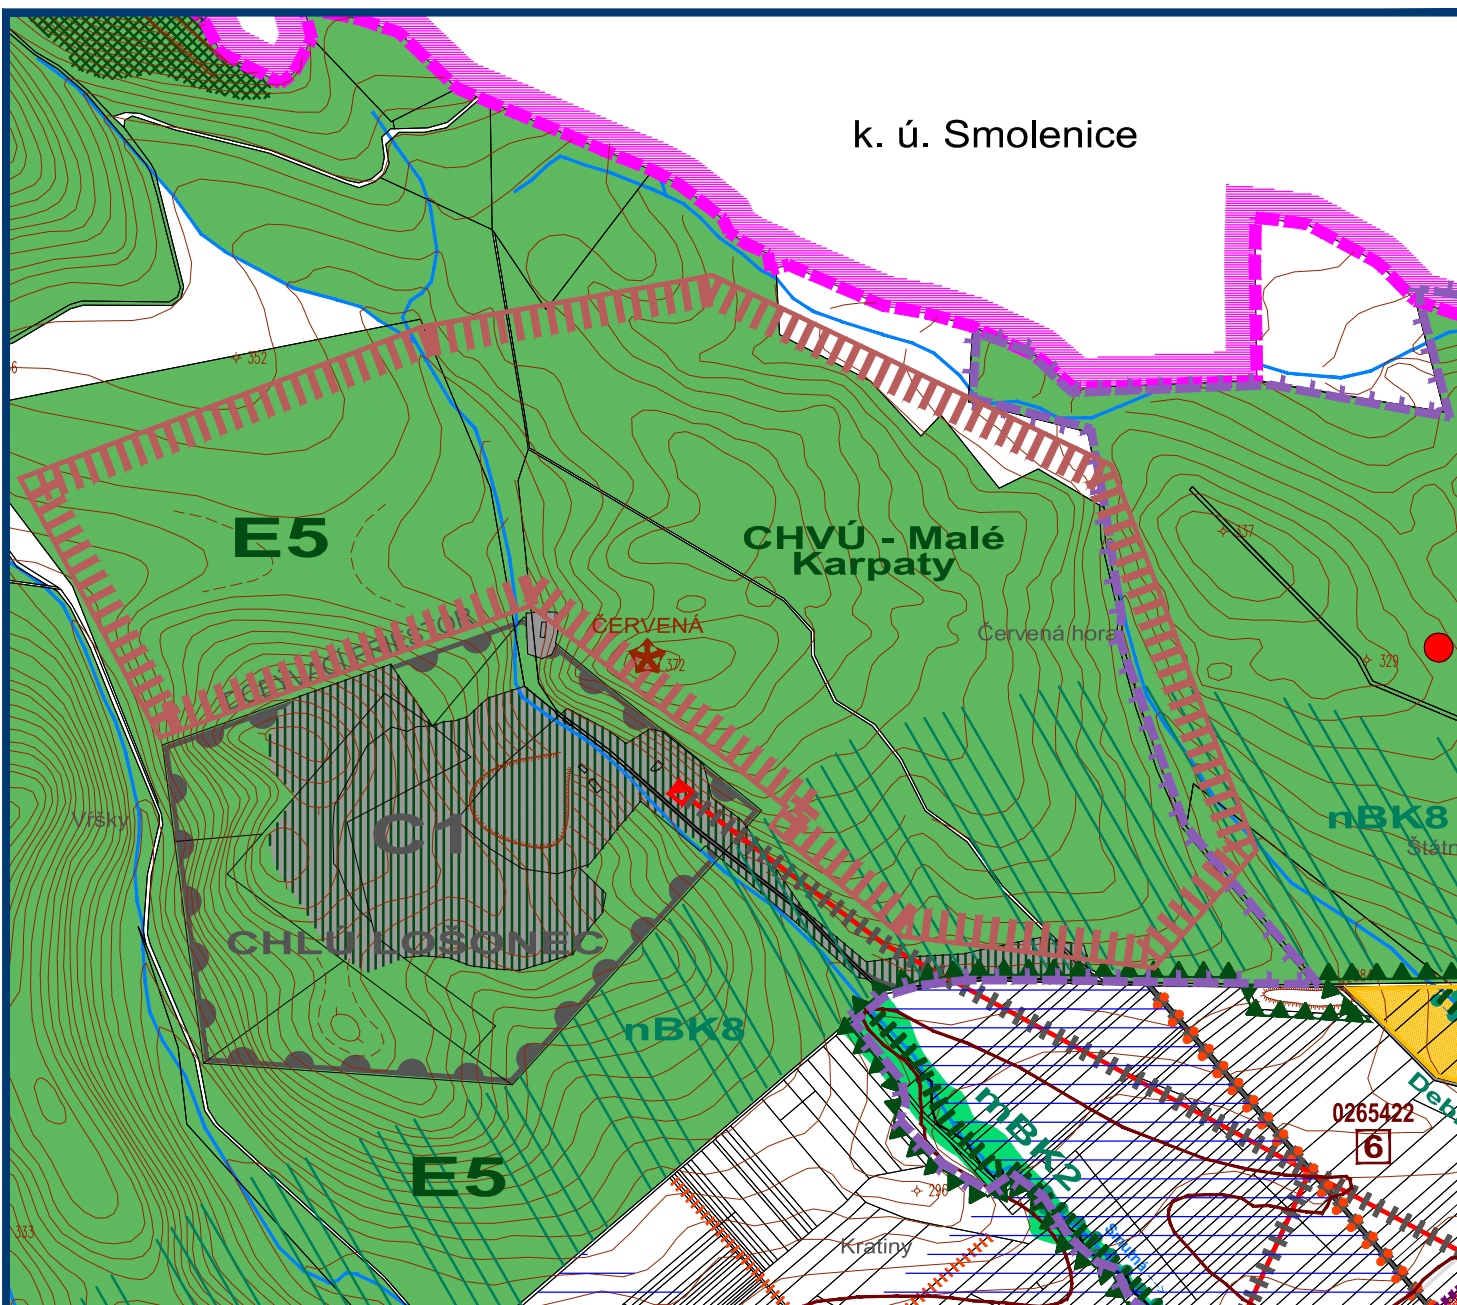

OBEC **LOŠONEC**

SCHVAĽOVACIA DOLOŽKA :
ÚZEMNÝ PLÁN OBCE **LOŠONEC**
ZMENY A DOPLNKY 04/2019


BOL SCHVÁLENÝ V OBEČNOM ZASTUPITELSTVE
DŇA 11.03.2020 UZN.Č. 14/2020 A JEHO ZÁVÄZNÁ
ČASŤ BOLA VYHLÁSENÁ VZN. Č. 1/2020
OPRÁVŇENÁ OSOBA : Mgr. JURAJ RÁBARA
PODPIS :

PEČIATKA :

ZMENY A DOPLNKY 04/2019 - ČISTOPIS
ÚZEMNÝ PLÁN OBCE

LOŠONEC

SCHÉMA ZÁVÄZNÝCH ČASŤÍ
A VEREJNOPROSPEŠNÝCH STAVIEB
V ZASTAVANOM ÚZEMÍ

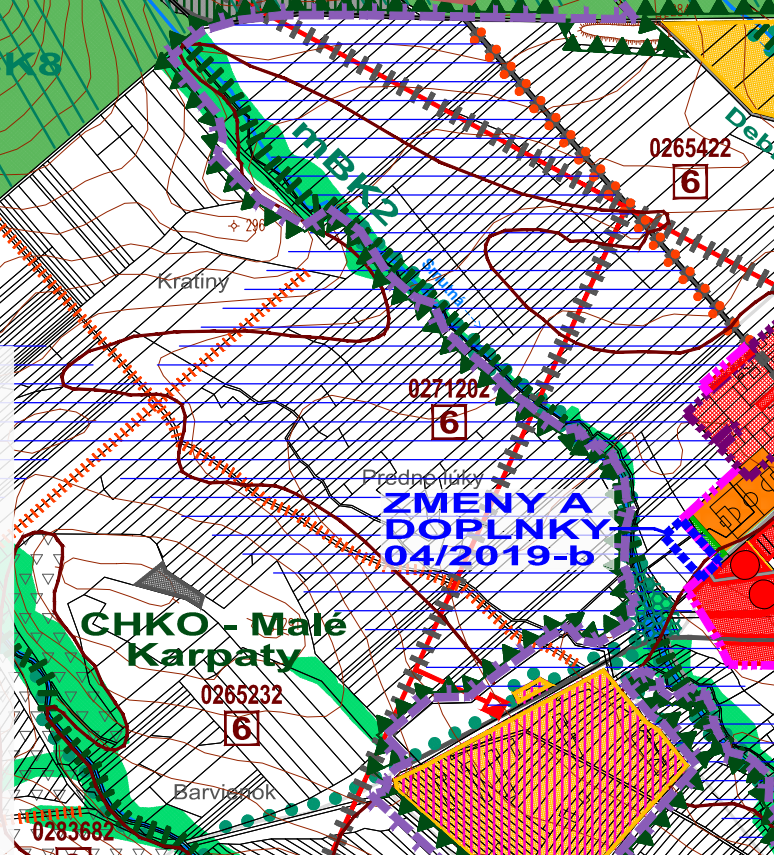

M 1 : 10 000



OBJEDNÁVATEĽ: OBEC LOŠONEC
SPRACOVATEĽ: ING. ARCH. EVA KRUPOVÁ
SPRACOVANÉ: JANUÁR, 2020