


OBEČ **LOŠONEC**

SCHVAĽOVACIA DOLOŽKA :
ÚZEMNÝ PLÁN OBCE **LOŠONEC**
ZMENY A DOPLNKY 05/2020
BOL SCHVÁLENÝ V OBEČNOM ZASTUPITEĽSTVE
DŇA 08.06.2021 UZN.Č. 18/2021 A JEHO ZÁVÄZNÁ
ČASŤ BOLA VYHLÁSENÁ VZN. Č. 01/2021
OPRÁVNENÁ OSOBA : Mgr. JURAJ RÁBARA
PODPIS :

PEČIATKA :

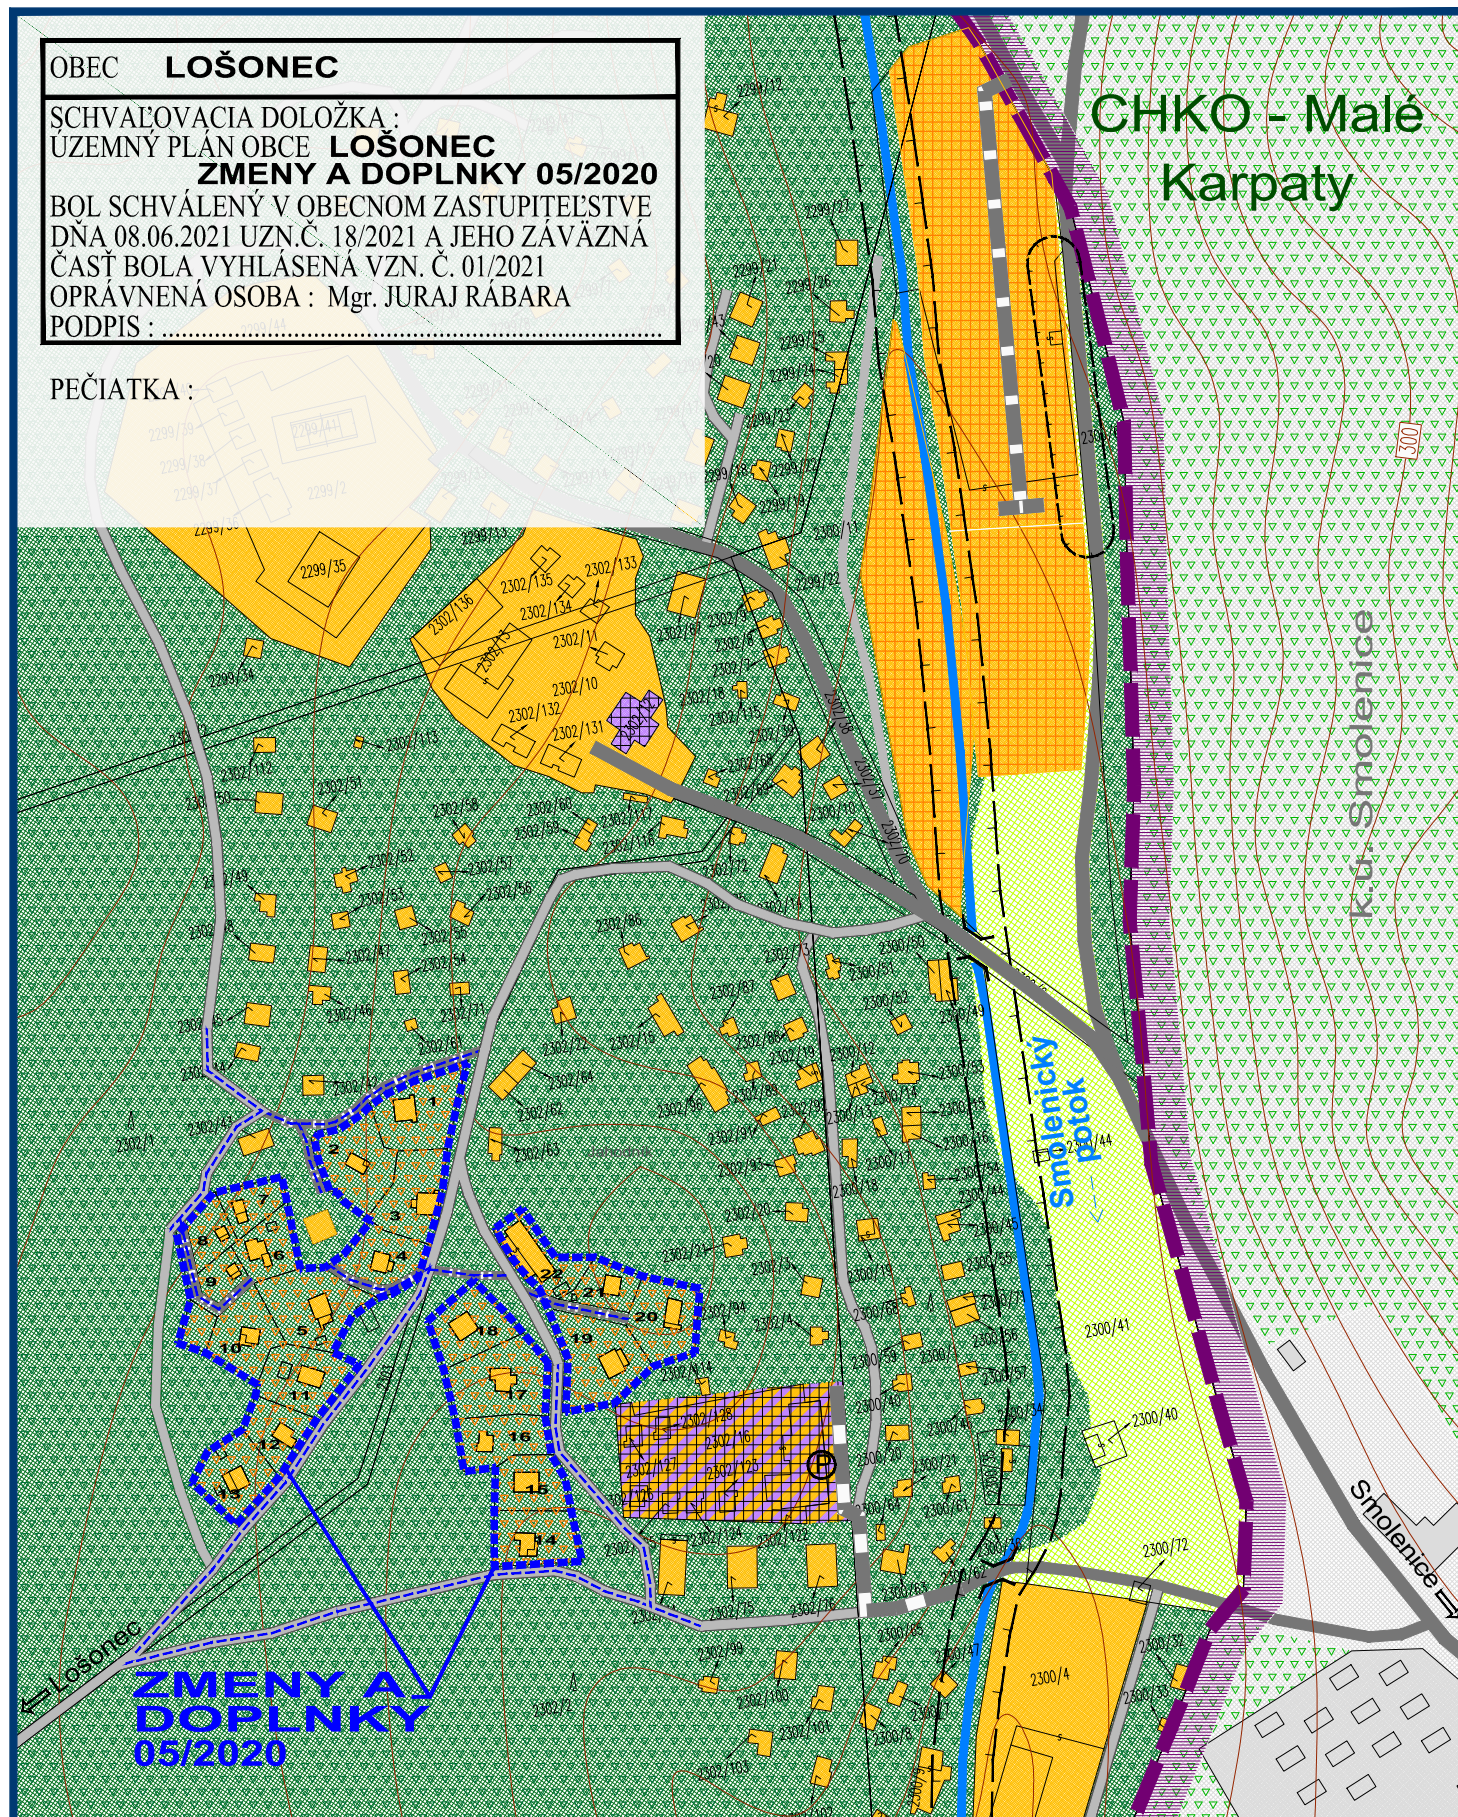

ZMENY A DOPLNKY 05/2020 - ČISTOPIS
ÚZEMNÝ PLÁN OBCE

LOŠONEC

KOMPLEXNÝ VÝKRES
PRIESTOROVÉHO USPORIADANIA A
FUNKČNÉHO VYUŽÍVANIA ÚZEMIA - **PO ZMENE**



OBJEDNÁVATEĽ: OBEČ LOŠONEC
SPRACOVATEĽ: ING. ARCH. EVA KRUPOVÁ
SPRACOVANÉ: DECEMBER, 2020

M 1 : 2 880

LEGENDA

STAV	NÁVRH	VÝHLAD	
			HRANICA KATASTRÁLNEHO ÚZEMIA OBCE LOŠONEC
			HRANICA KATASTRÁLNEHO ÚZEMIA SUSEDNÝCH OBCÍ
			HRANICA ZASTAVANÉHO ÚZEMIA
			PLOCHY NÍZKOPODLAŽNEJ BYTOVEJ ZÁSTAVBY- RD
			PLOCHY FUNKČNE ZMIEŠANÉ - RODINNÉ DOMY A SLUŽBY
			PLOCHY FUNKČNE ZMIEŠANÉ - RODINNÉ DOMY A REKREÁCIA
			PLOCHY FUNKČNE ZMIEŠANÉ - RODINNÉ DOMY A AGROTURISTIKA
			PLOCHY VIACPODLAŽNEJ BYTOVEJ ZÁSTAVBY- BYTOVÉ DOMY
			PLOCHY NEKOMERČNEJ OBČIANSKEJ VYBAVENOSTI
			PLOCHY KOMERČNEJ OBČIANSKEJ VYBAVENOSTI A SLUŽBY
			PLOCHY FUNKČNE ZMIEŠANÉ - KOMERČNÁ OBČIANSKA VYBAVENOSŤ, SLUŽBY A REKREÁCIA
			PLOCHY REKREÁCIE
			AREÁL AGROTURISTIKY
			PLOCHY AREÁLU ZBERNÉHO DVORA ODPADOV A KOMPOSTOVISKA
			PLOCHY VÝROBY (ŤAŽBA A SPRACOVANIE KAMEŇA)
			PLOCHY VÝROBNO-OBSLUŽNÝCH AREÁLOV
			PLOCHY NEPOLNOHOSPODÁRSKEJ VÝROBY
			PLOCHY VEREJNEJ ZELENÉ - CINTORINY
			PLOCHY VEREJNEJ ZELENÉ - SÚVISLEJ A ROZPTÝLENEJ
			PLOCHY KRAJINNEJ ZELENÉ- LESNÉ A NELESNÉ PORASTY V REKREAČNOM PROSTREDÍ
			PLOCHY ZELENÉ - TRVÁLÉ TRÁVNE PORASTY
			PLOCHY IZOLAČNEJ ZELENÉ
			PLOCHY SÚROMNEJ ZELENÉ MIMO SÚVISLÚ ZÁSTAVBU - ZÁHRADY
			KRAJINNÁ LÍNOVÁ ZELEN' - LÍNOVÁ ZELEN' PODOOCHRANNÁ, ALEJE POZDĽ CIEŤ A VETROLAMY
			PLOCHY ORNEJ PÔDY - OSTATNÉ BONITY
			ODVODNENIE
			VODNÉ PLOCHY A TOKY
			CESTY III. TRIEDY
			MIESTNE KOMUNIKÁCIE
			POLNÉ CESTY
			KOMUNIKÁCIE PRE PEŠÍCH
			SÚVISLÉ PARKOVACIE PLOCHY VEREJNÉ / VNÚTROAREÁLOVÉ

LEGENDA

STAV	NÁVRH	VÝHLAD	
			HRANICE OCHRANNÝCH PÁSIEM VŠETKÝCH DRUHOV
			KONIEC ZASTAVANÉHO ÚZEMIA OBCE PODĽA ZÁK. Č. 135/1961 ZB. (CESTNÝ ZÁKON)
			KULTÚRNA PAMIATKA ZAPISANÁ V ÚZPF / OBJEKT S HISTORICKOU A KULTÚRNOU HODNOTOU
			HRANICA CHKO MALÉ KARPATY
			SITUOVANIE OBJEKTOV 10M OD BREHOVEJ ČIARY

ZMENY A DOPLNKY 05/2020

HRANICE RIEŠENÉHO ÚZEMIA ZMIEN A DOPLNKOV 05/2020
(PLOŠNÉ VYMEDZENIE LOKALITY / LÍNOVÉ TRASOVANIE KOMUNIKÁCIÍ)

STAV	NÁVRH	
		PLOCHY REKREÁCIE
		PLOCHY KRAJINNEJ ZELENÉ- LESNÉ A NELESNÉ PORASTY V REKREAČNOM PROSTREDÍ
		POLNÉ CESTY ZMENA TRASOVANIA / NAVRHOVANÉ

ZMENY A DOPLNKY 05/2020 - ČISTOPIS
ÚZEMNÝ PLÁN OBCE

LOŠONEC

KOMPLEXNÝ VÝKRES
PRIESTOROVÉHO USPORIADANIA A
FUNKČNÉHO VYUŽÍVANIA ÚZEMIA - **LEGENDA**



OBJEDNÁVATEĽ: OBEČ LOŠONEC
SPRACOVATEĽ: ING. ARCH. EVA KRUPOVÁ
SPRACOVANÉ: DECEMBER, 2020

M 1 : 2 880