
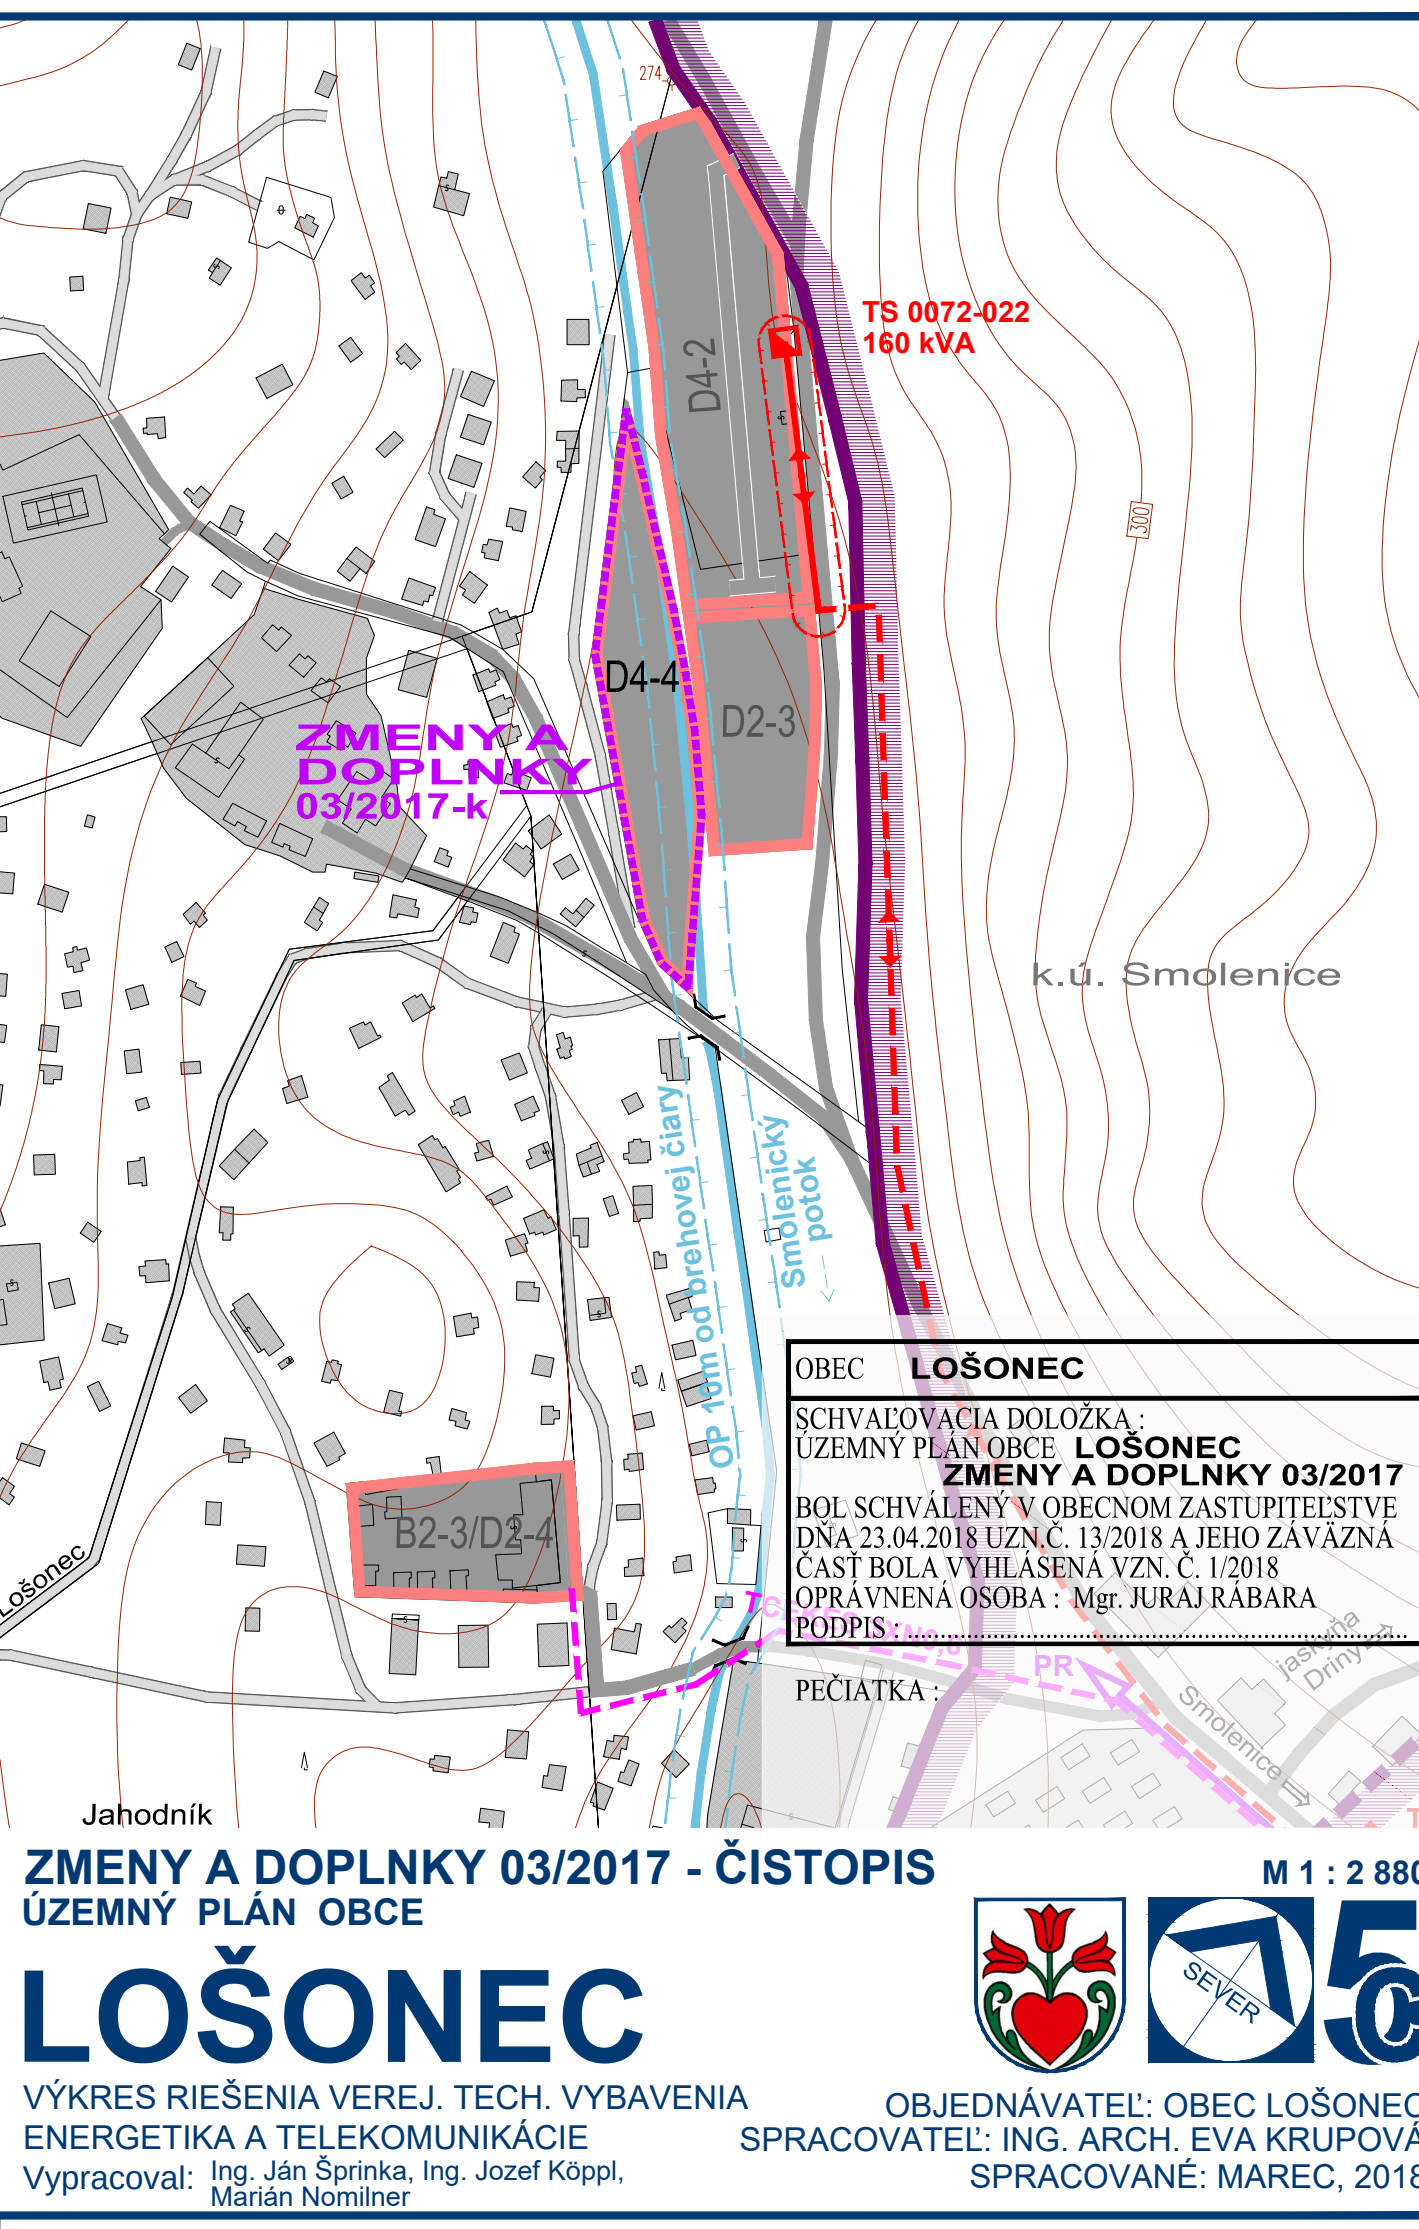
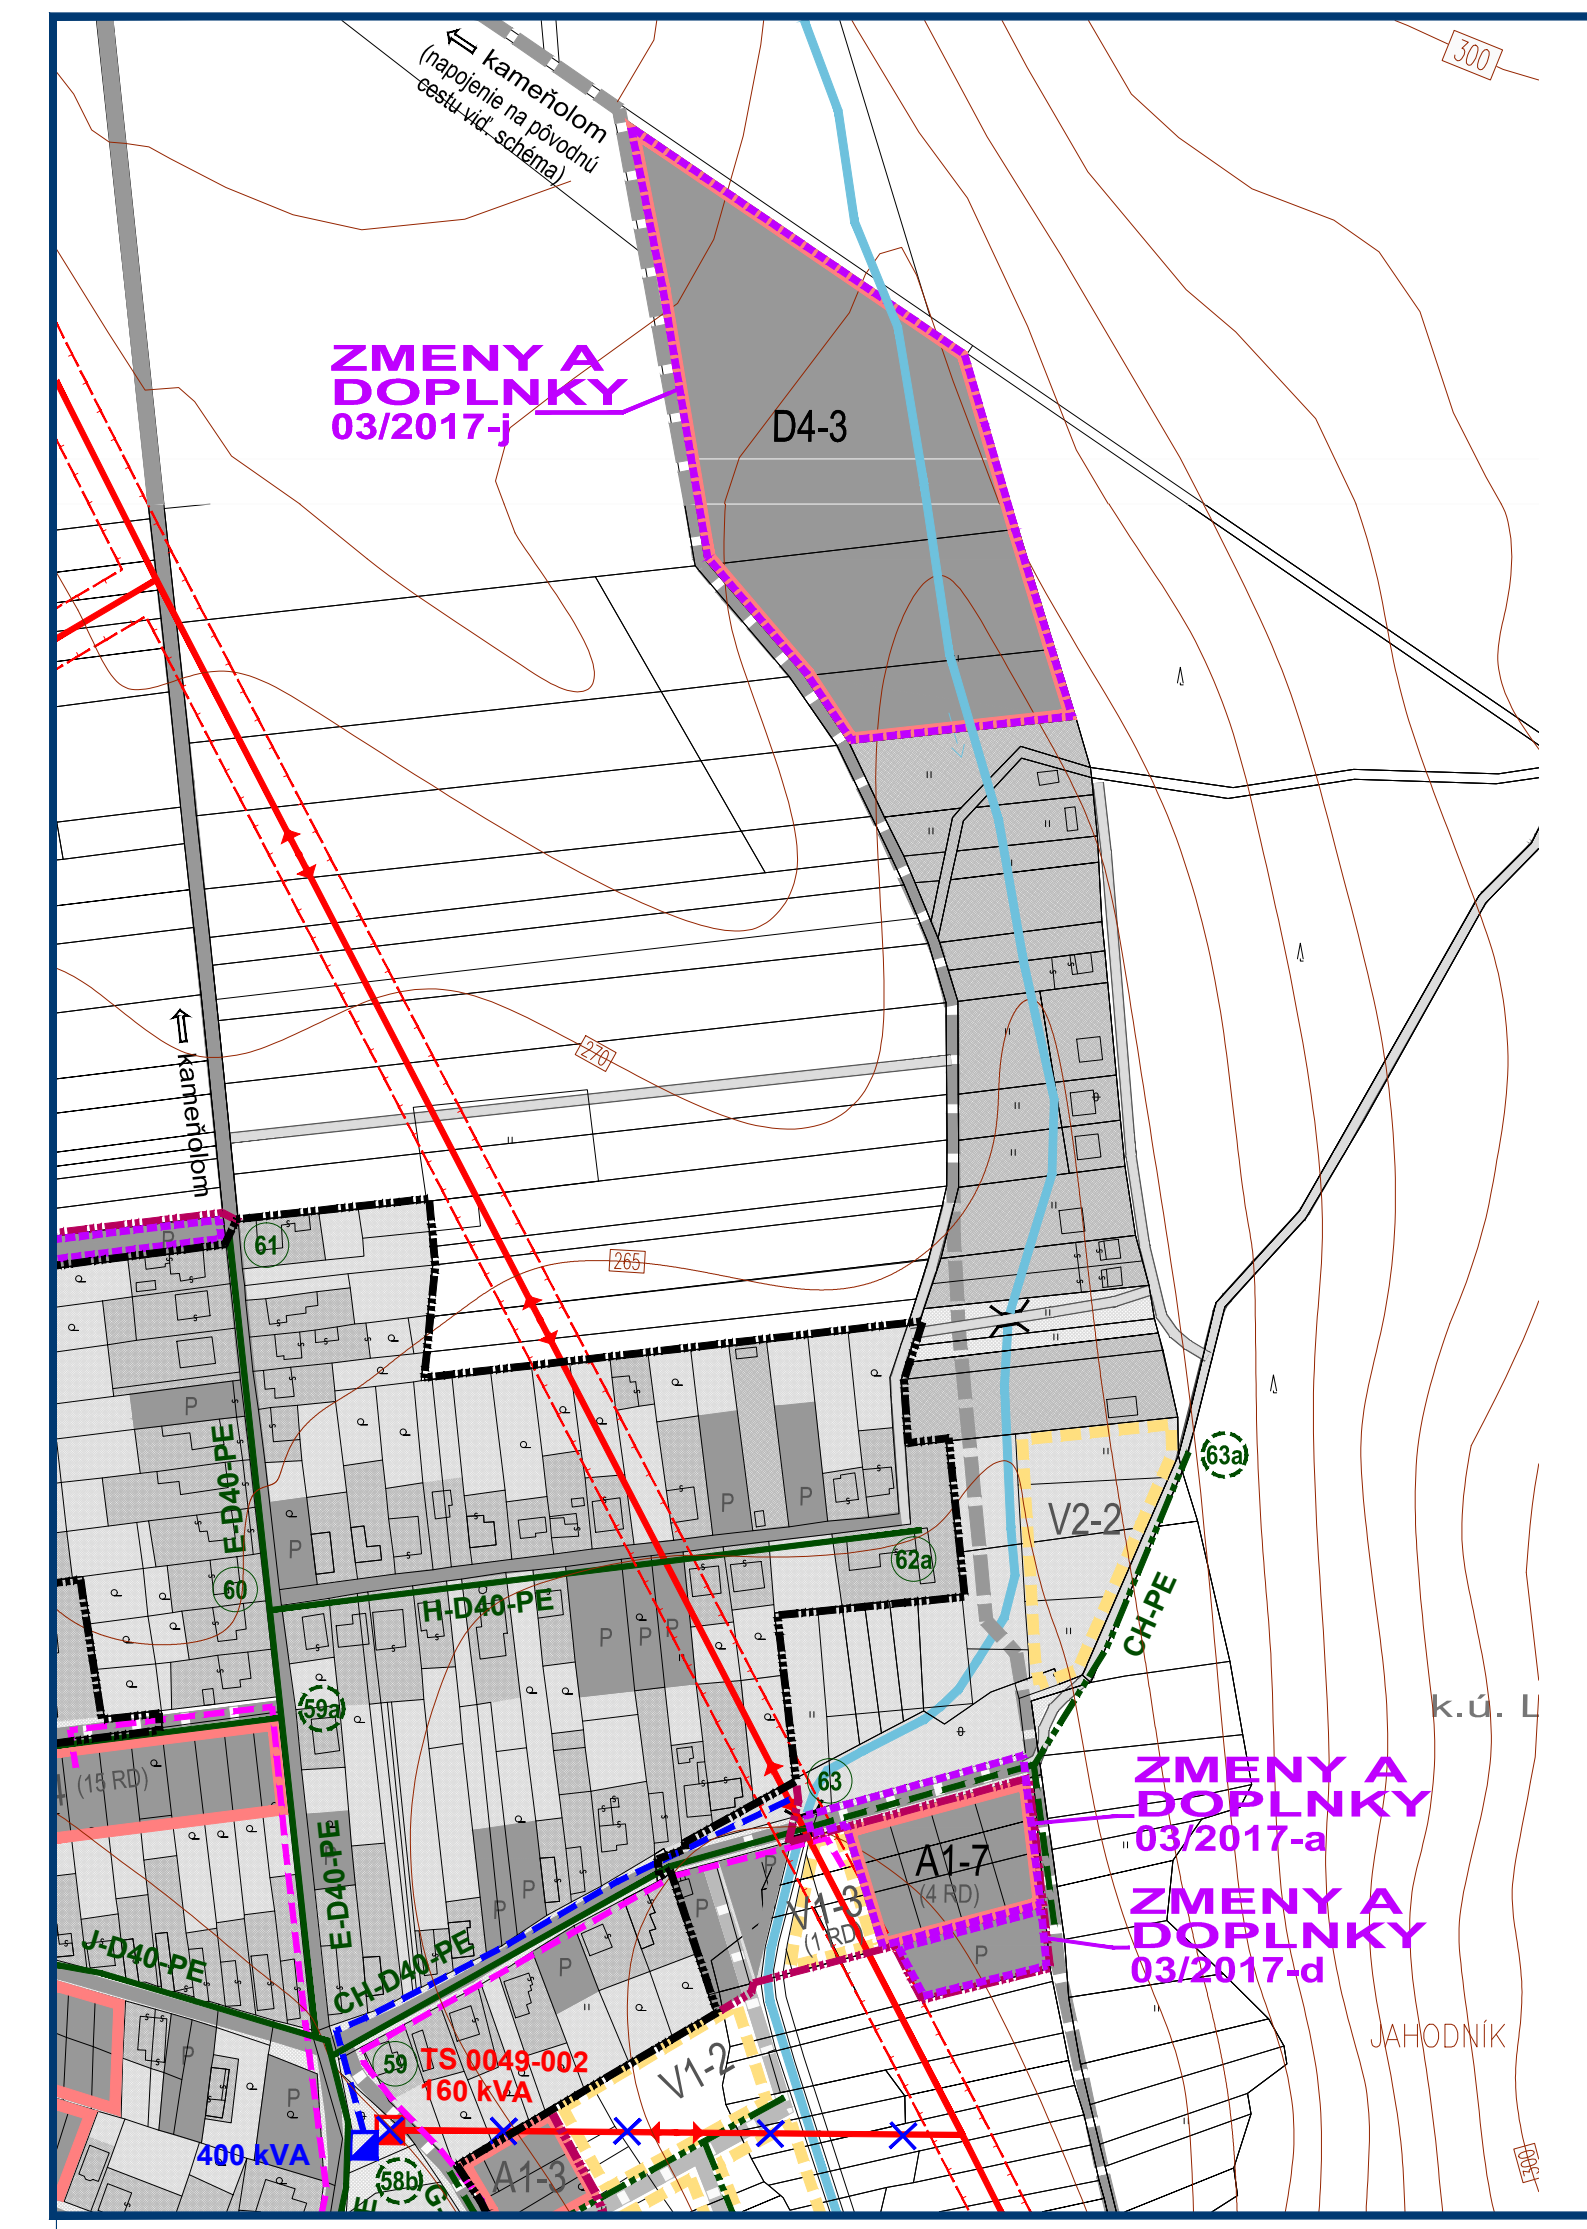
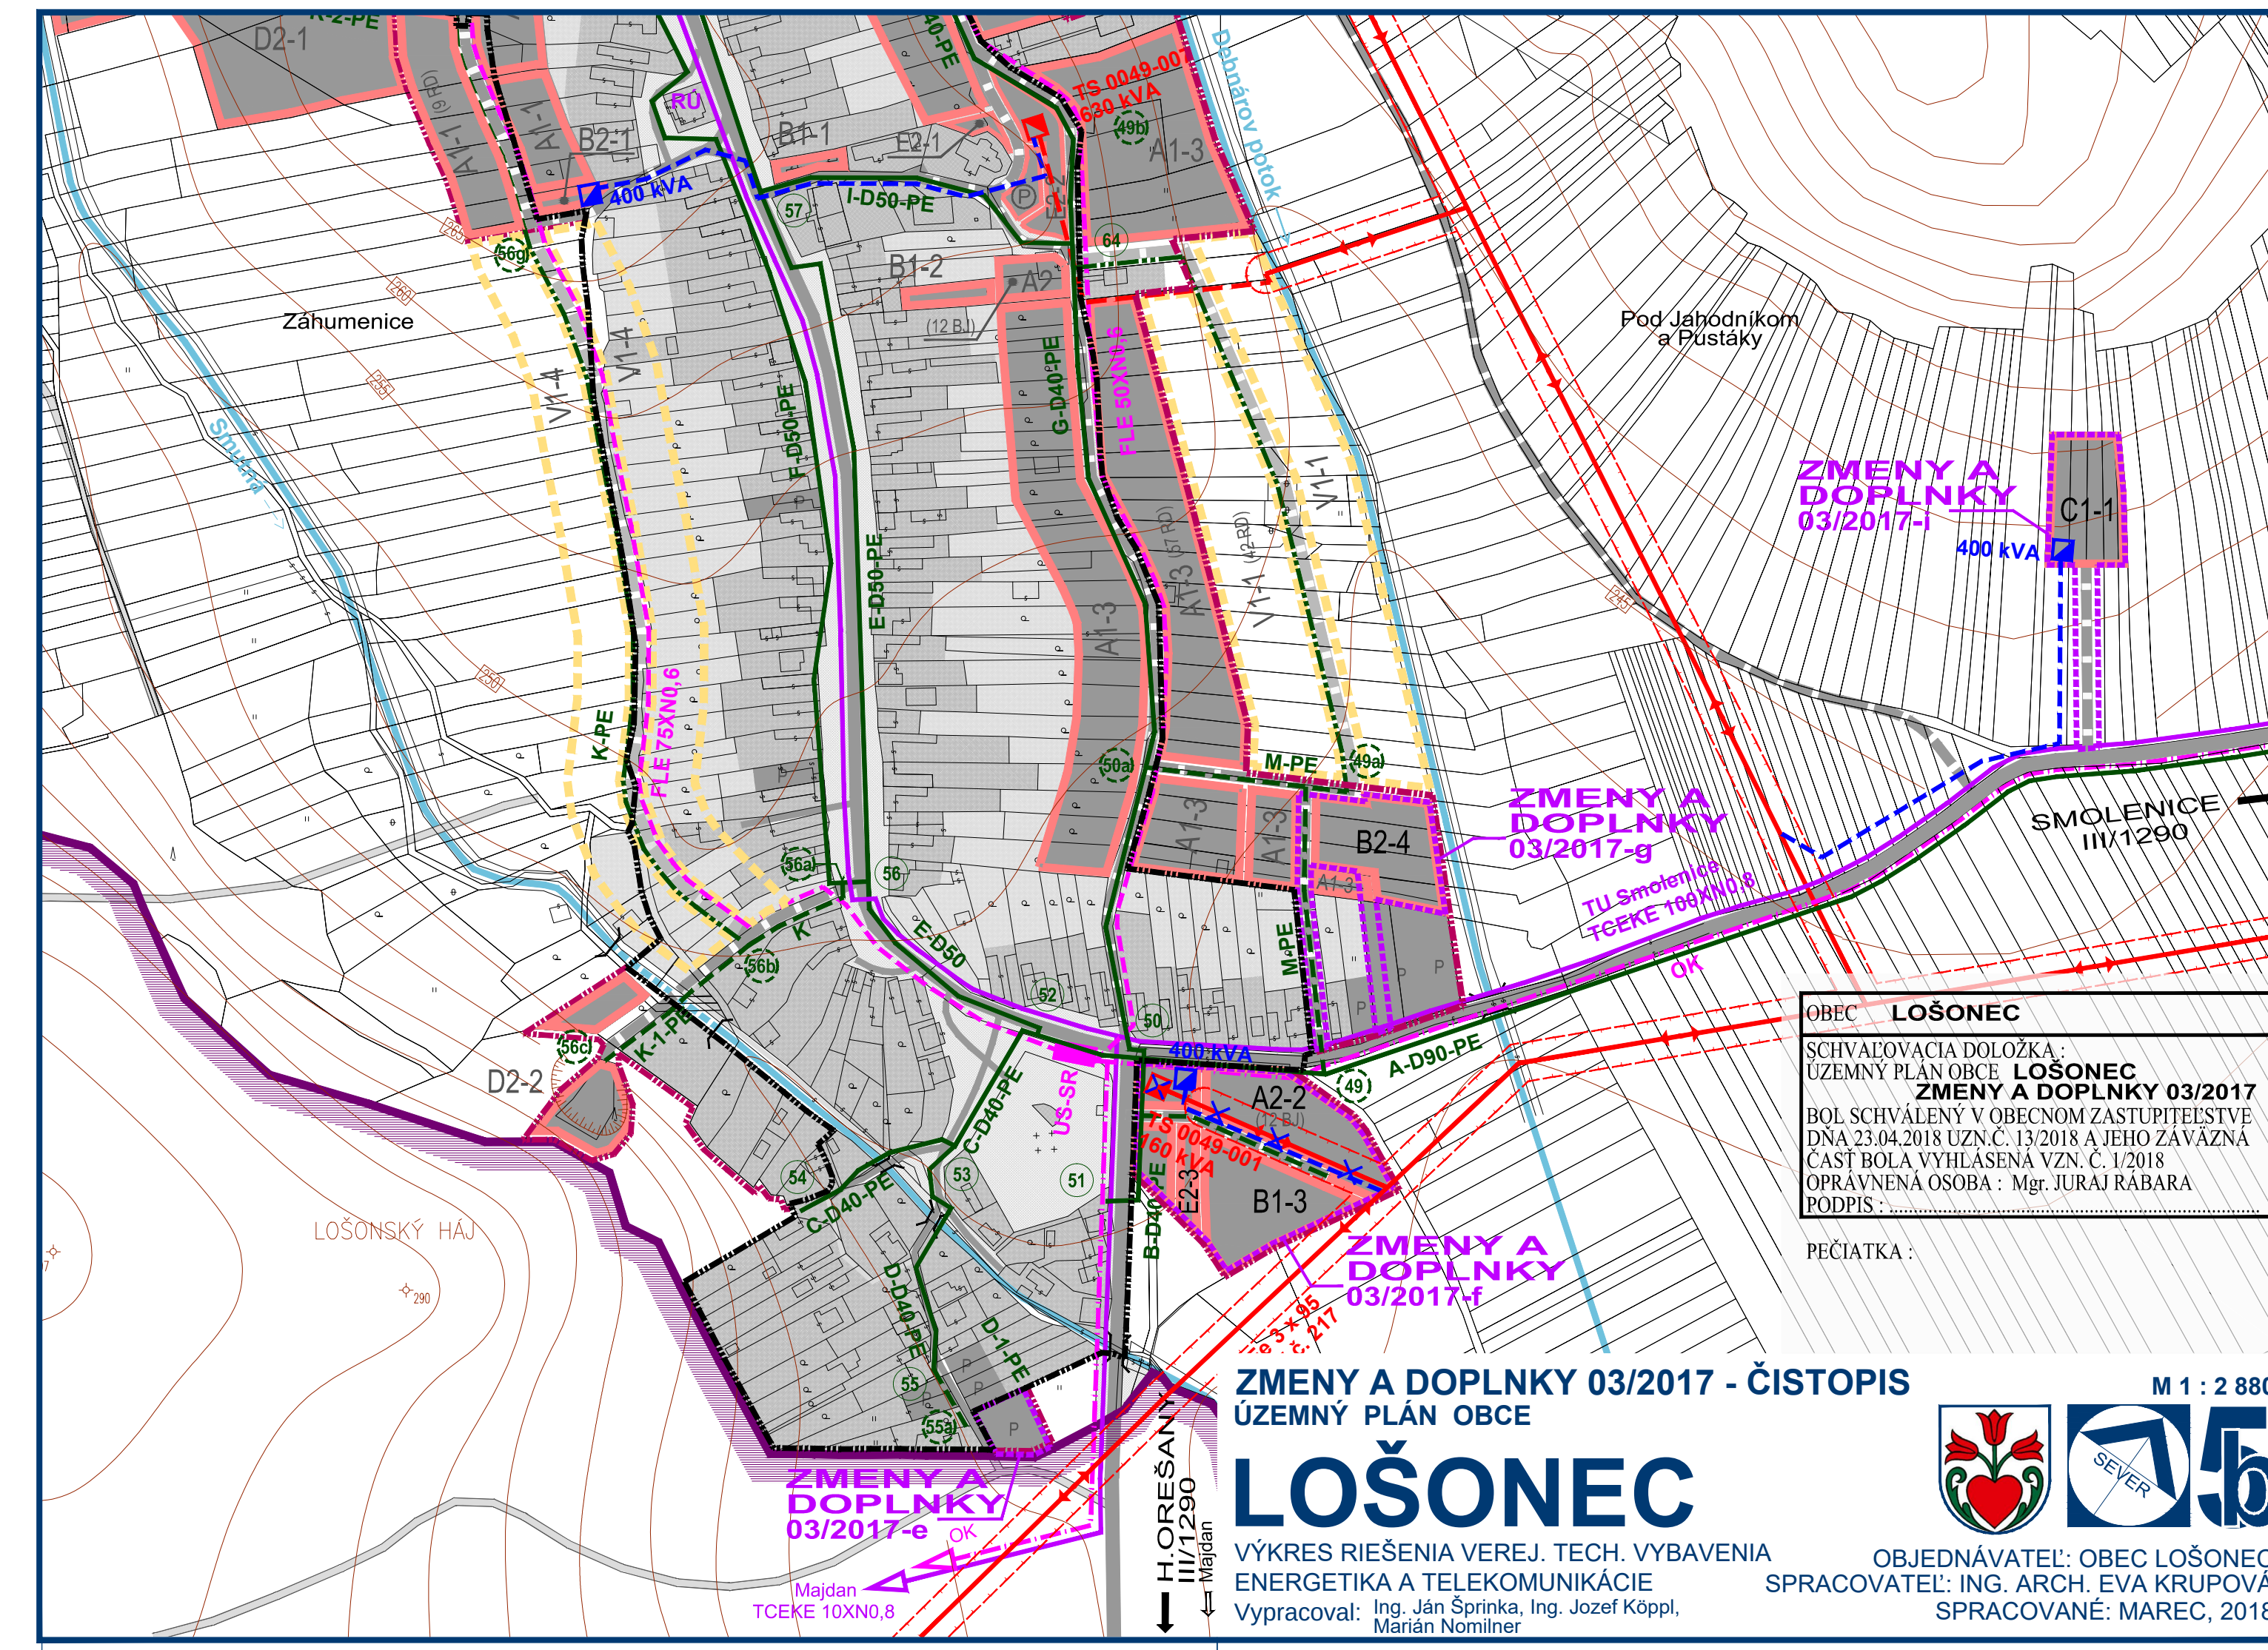


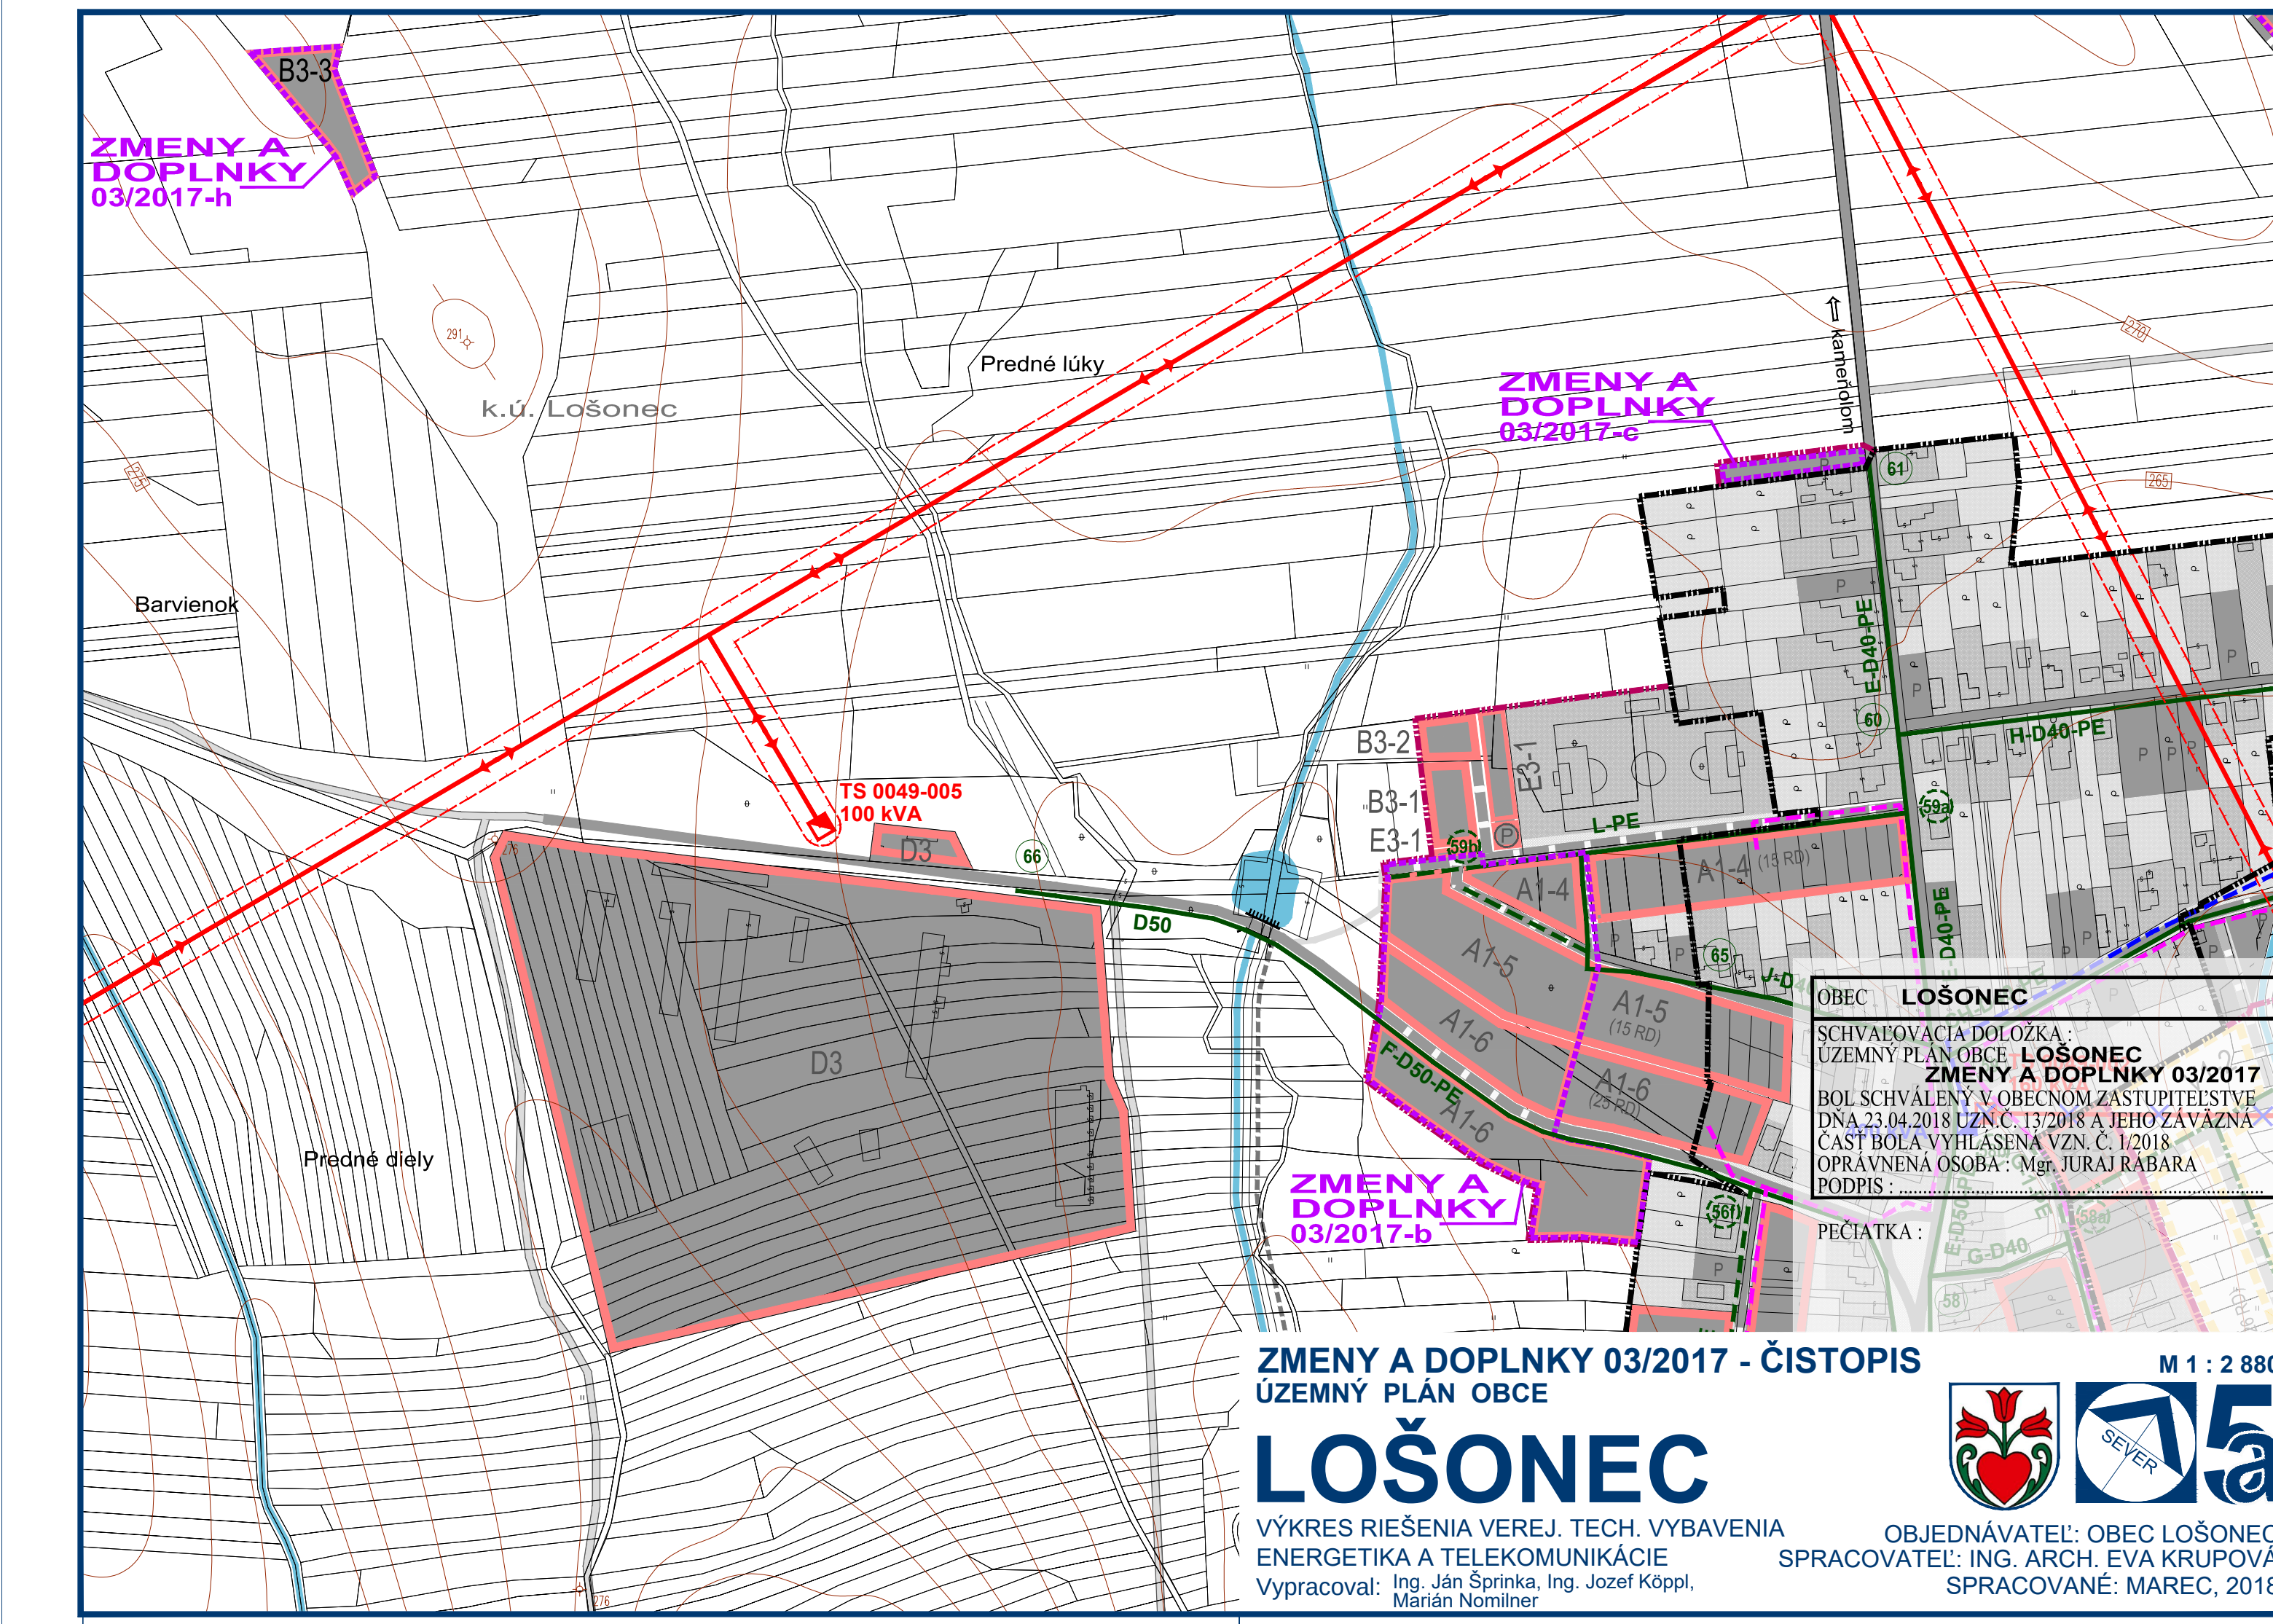

LEGENDA

STAV	NÁVRH	VÝHLAD
		</