


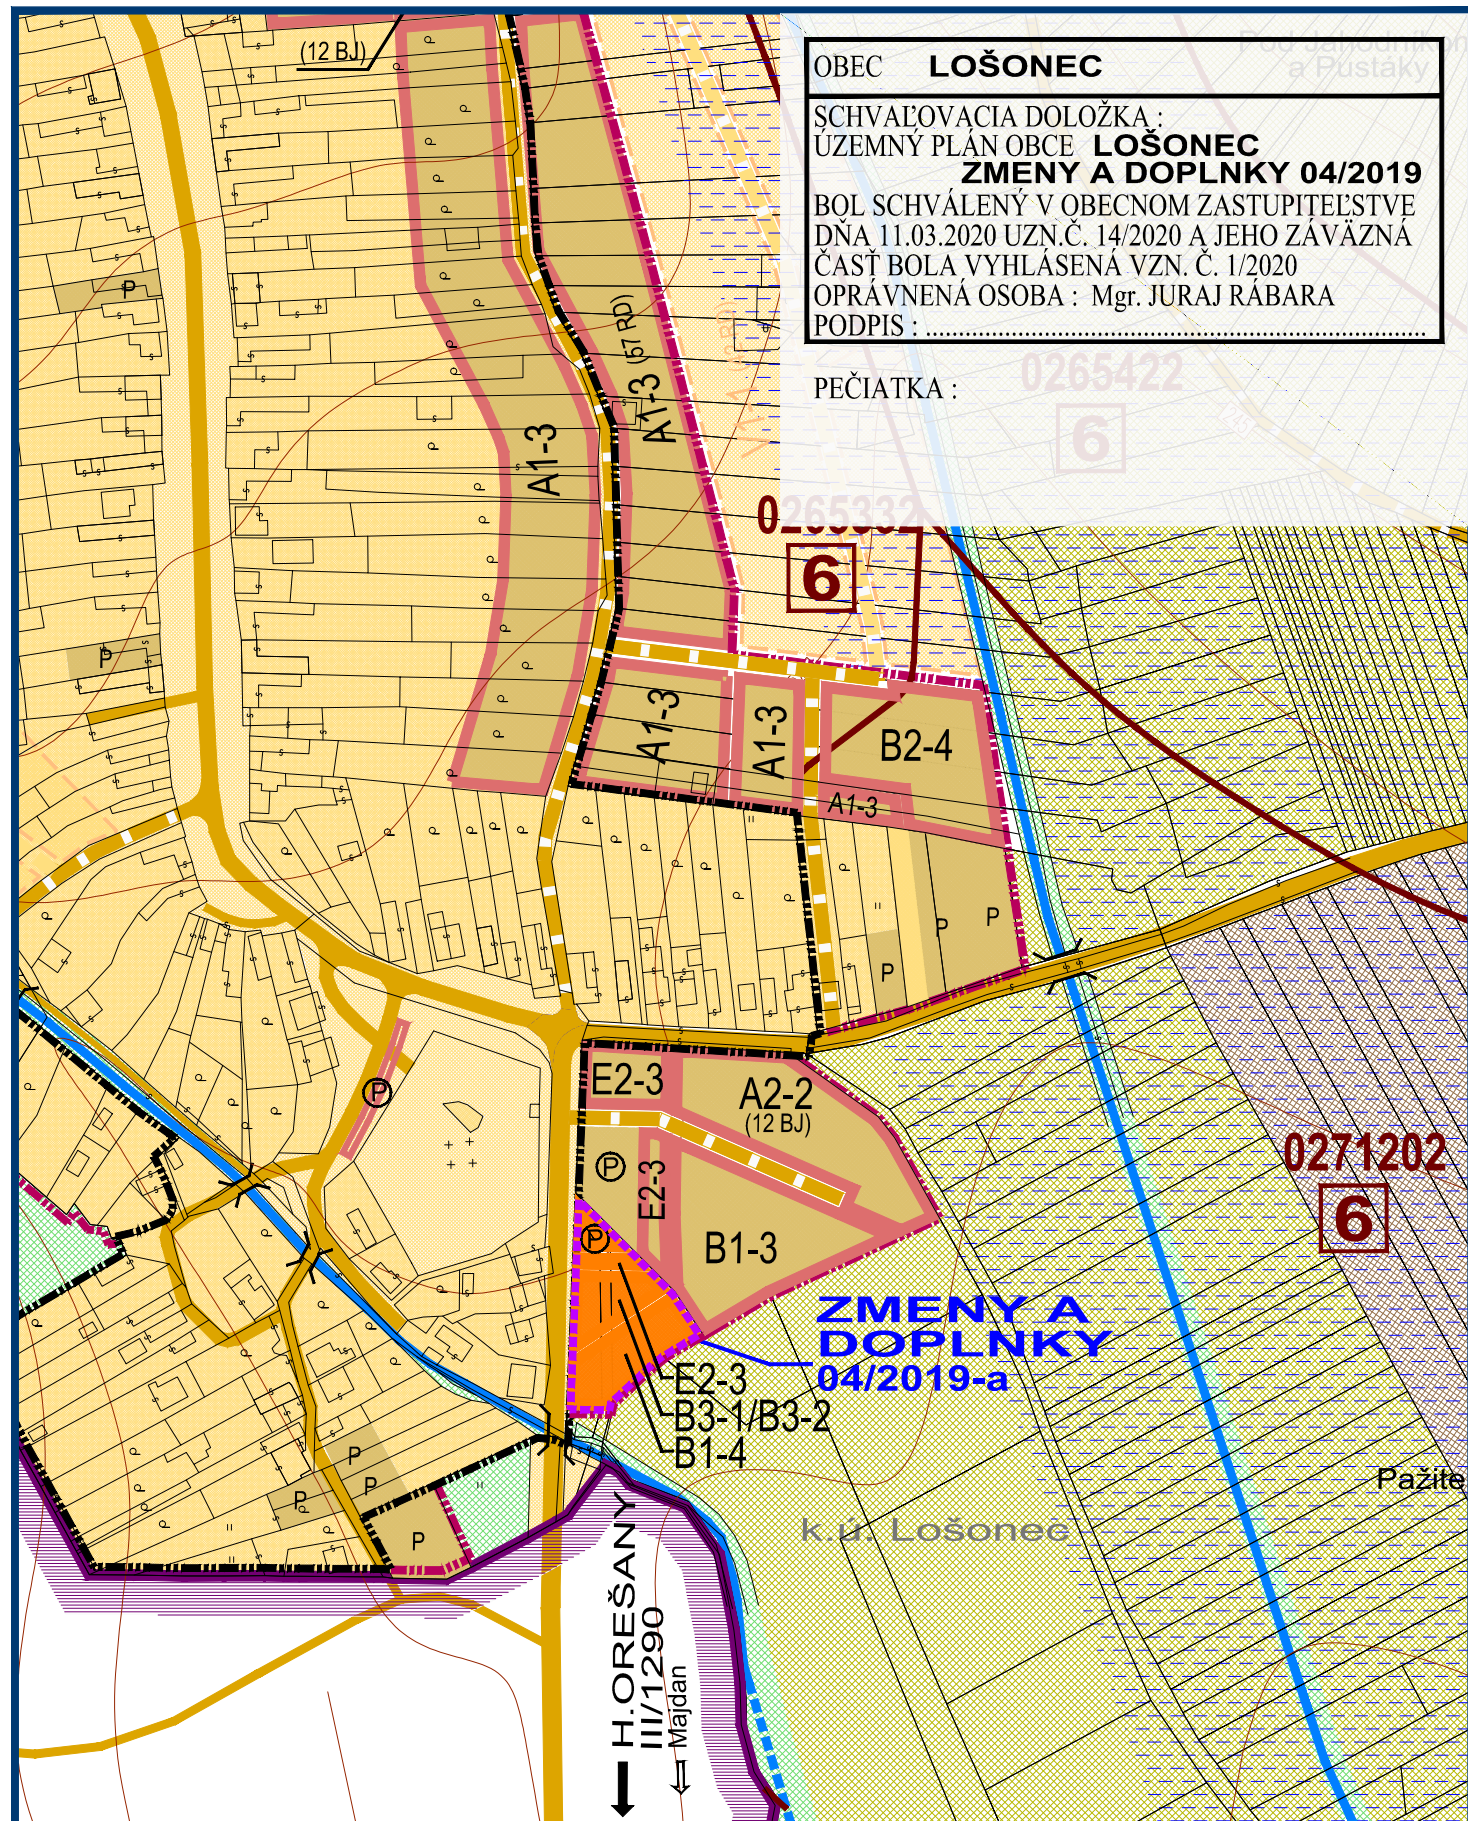


ZMENY A DOPLNKY 04/2019 - ČISTOPIS
ÚZEMNÝ PLÁN OBCE

LOŠONEC

VÝKRES PERSPEKTÍVNEHO POUŽITIA
POĽNOHOSPODÁRSKEJ PÔDY A LPF

OBJEDNÁVATEĽ: OBEC LOŠONEC
SPRACOVATEĽ: ING. ARCH. EVA KRUPOVÁ
SPRACOVANÉ: JANUÁR, 2020

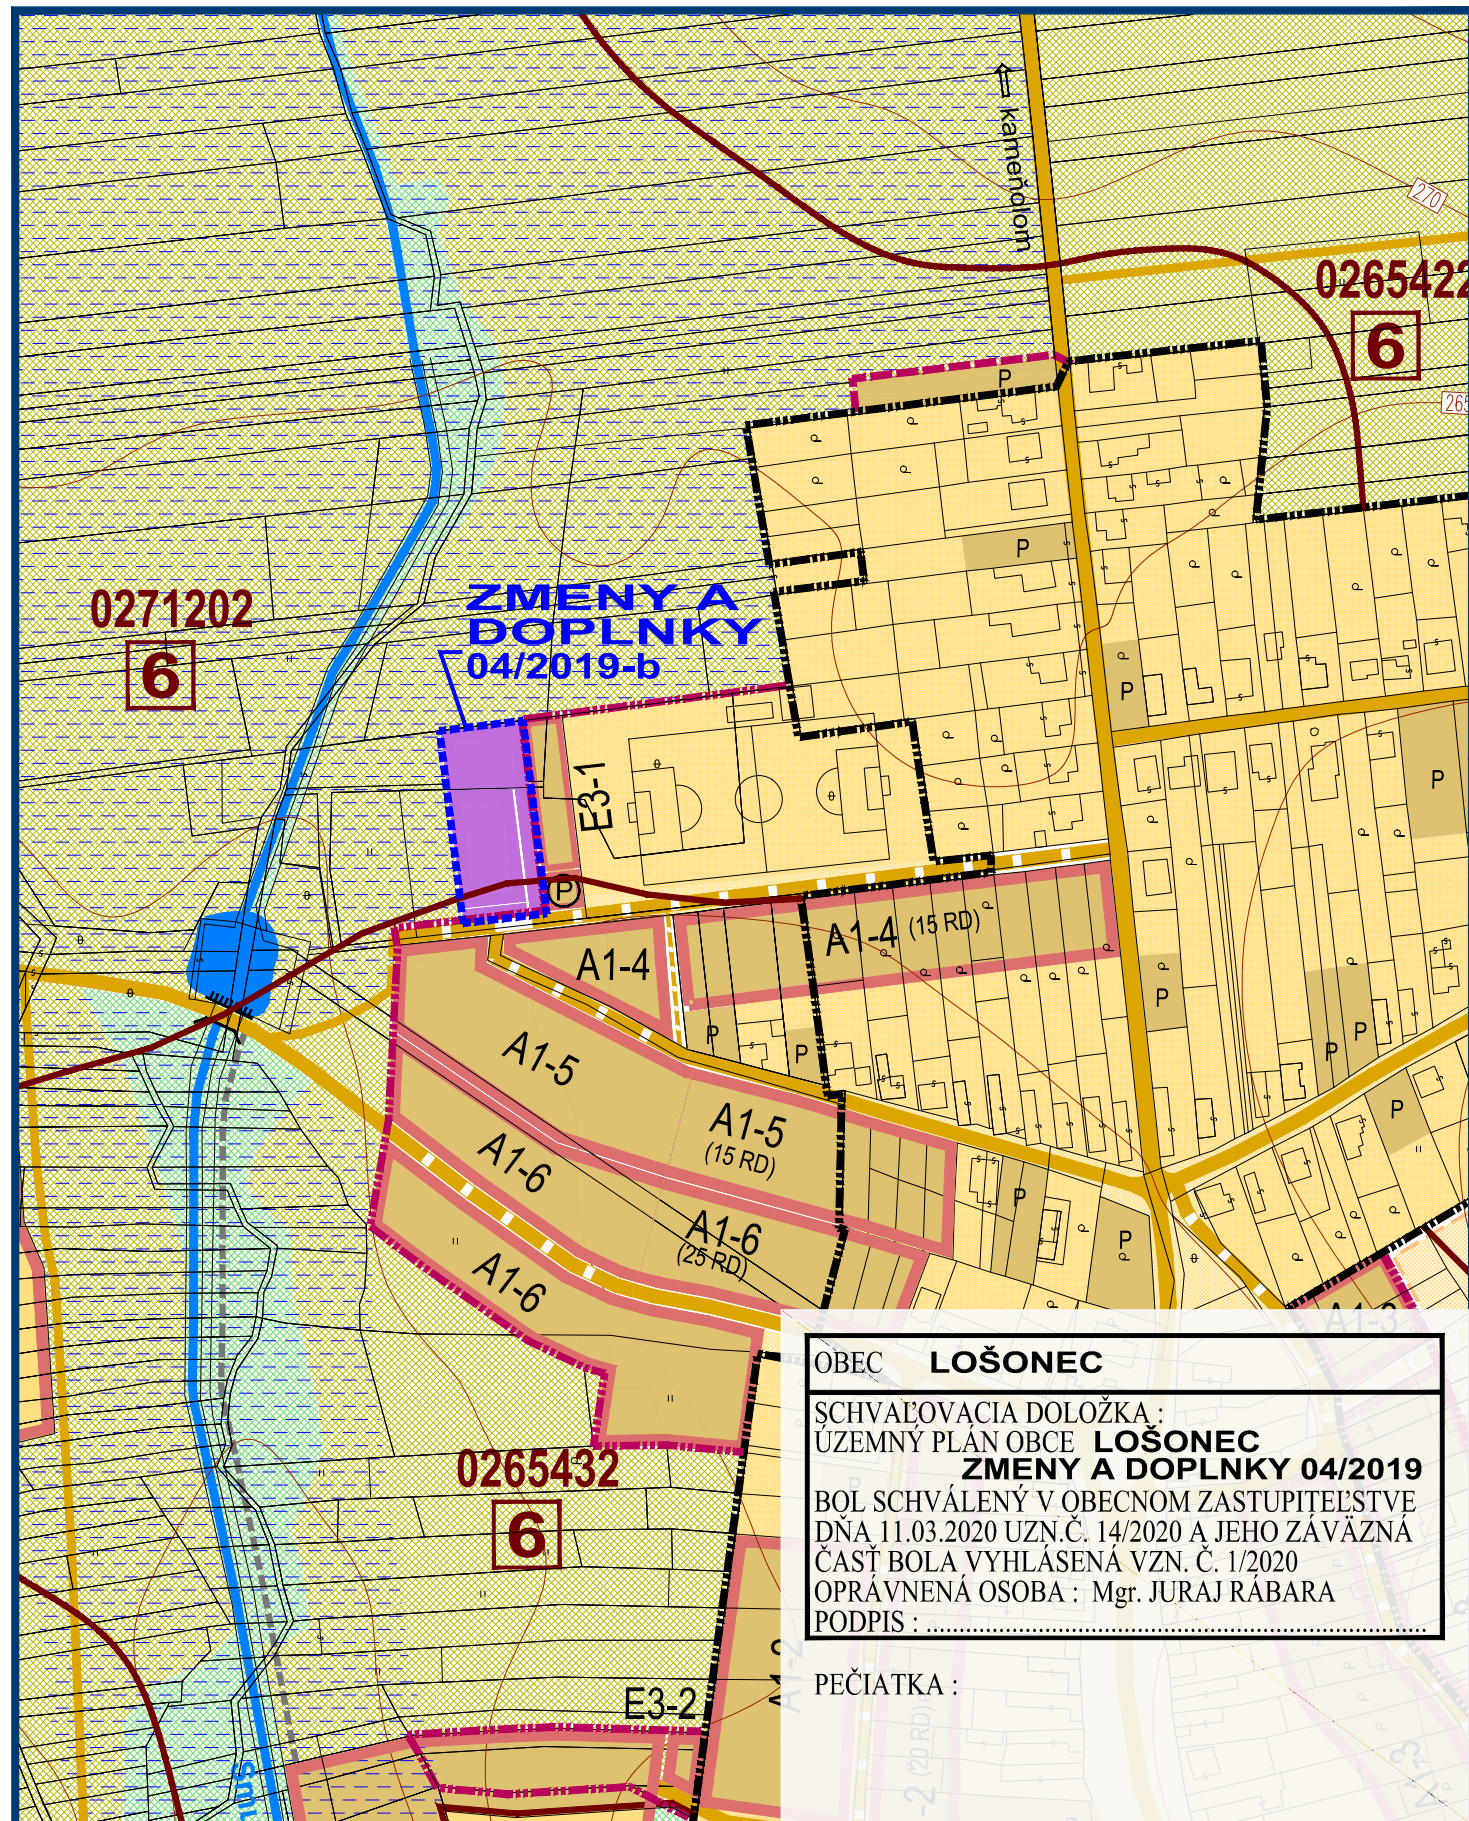

ZMENY A DOPLNKY 04/2019 - ČISTOPIS
ÚZEMNÝ PLÁN OBCE

LOŠONEC

VÝKRES PERSPEKTÍVNEHO POUŽITIA
POĽNOHOSPODÁRSKEJ PÔDY A LPF

OBJEDNÁVATEĽ: OBEC LOŠONEC
SPRACOVATEĽ: ING. ARCH. EVA KRUPOVÁ
SPRACOVANÉ: JANUÁR, 2020

ZMENY A DOPLNKY 04/2019 - ČISTOPIS
ÚZEMNÝ PLÁN OBCE

LOŠONEC

VÝKRES PERSPEKTÍVNEHO POUŽITIA
POĽNOHOSPODÁRSKEJ PÔDY A LPF

OBJEDNÁVATEĽ: OBEC LOŠONEC
SPRACOVATEĽ: ING. ARCH. EVA KRUPOVÁ
SPRACOVANÉ: JANUÁR, 2020