


OBEC **LOŠONEC**

SCHVAĽOVACIA DOLOŽKA :
ÚZEMNÝ PLÁN OBCE **LOŠONEC**
ZMENY A DOPLNKY 05/2020
BOL SCHVÁLENÝ V OBCENOM ZASTUPITELSTVE
DŇA 08.06.2021 UZN.Č. 18/2021 A JEHO ZÁVÄZNÄ
ČASŤ BOLA VYHLÄSENÄ VZN. Č. 01/2021
OPRÄVŇENÄ OSOBA : Mgr. JURAJ RÄBARÄ
PODPIS :

PEČIATKA :

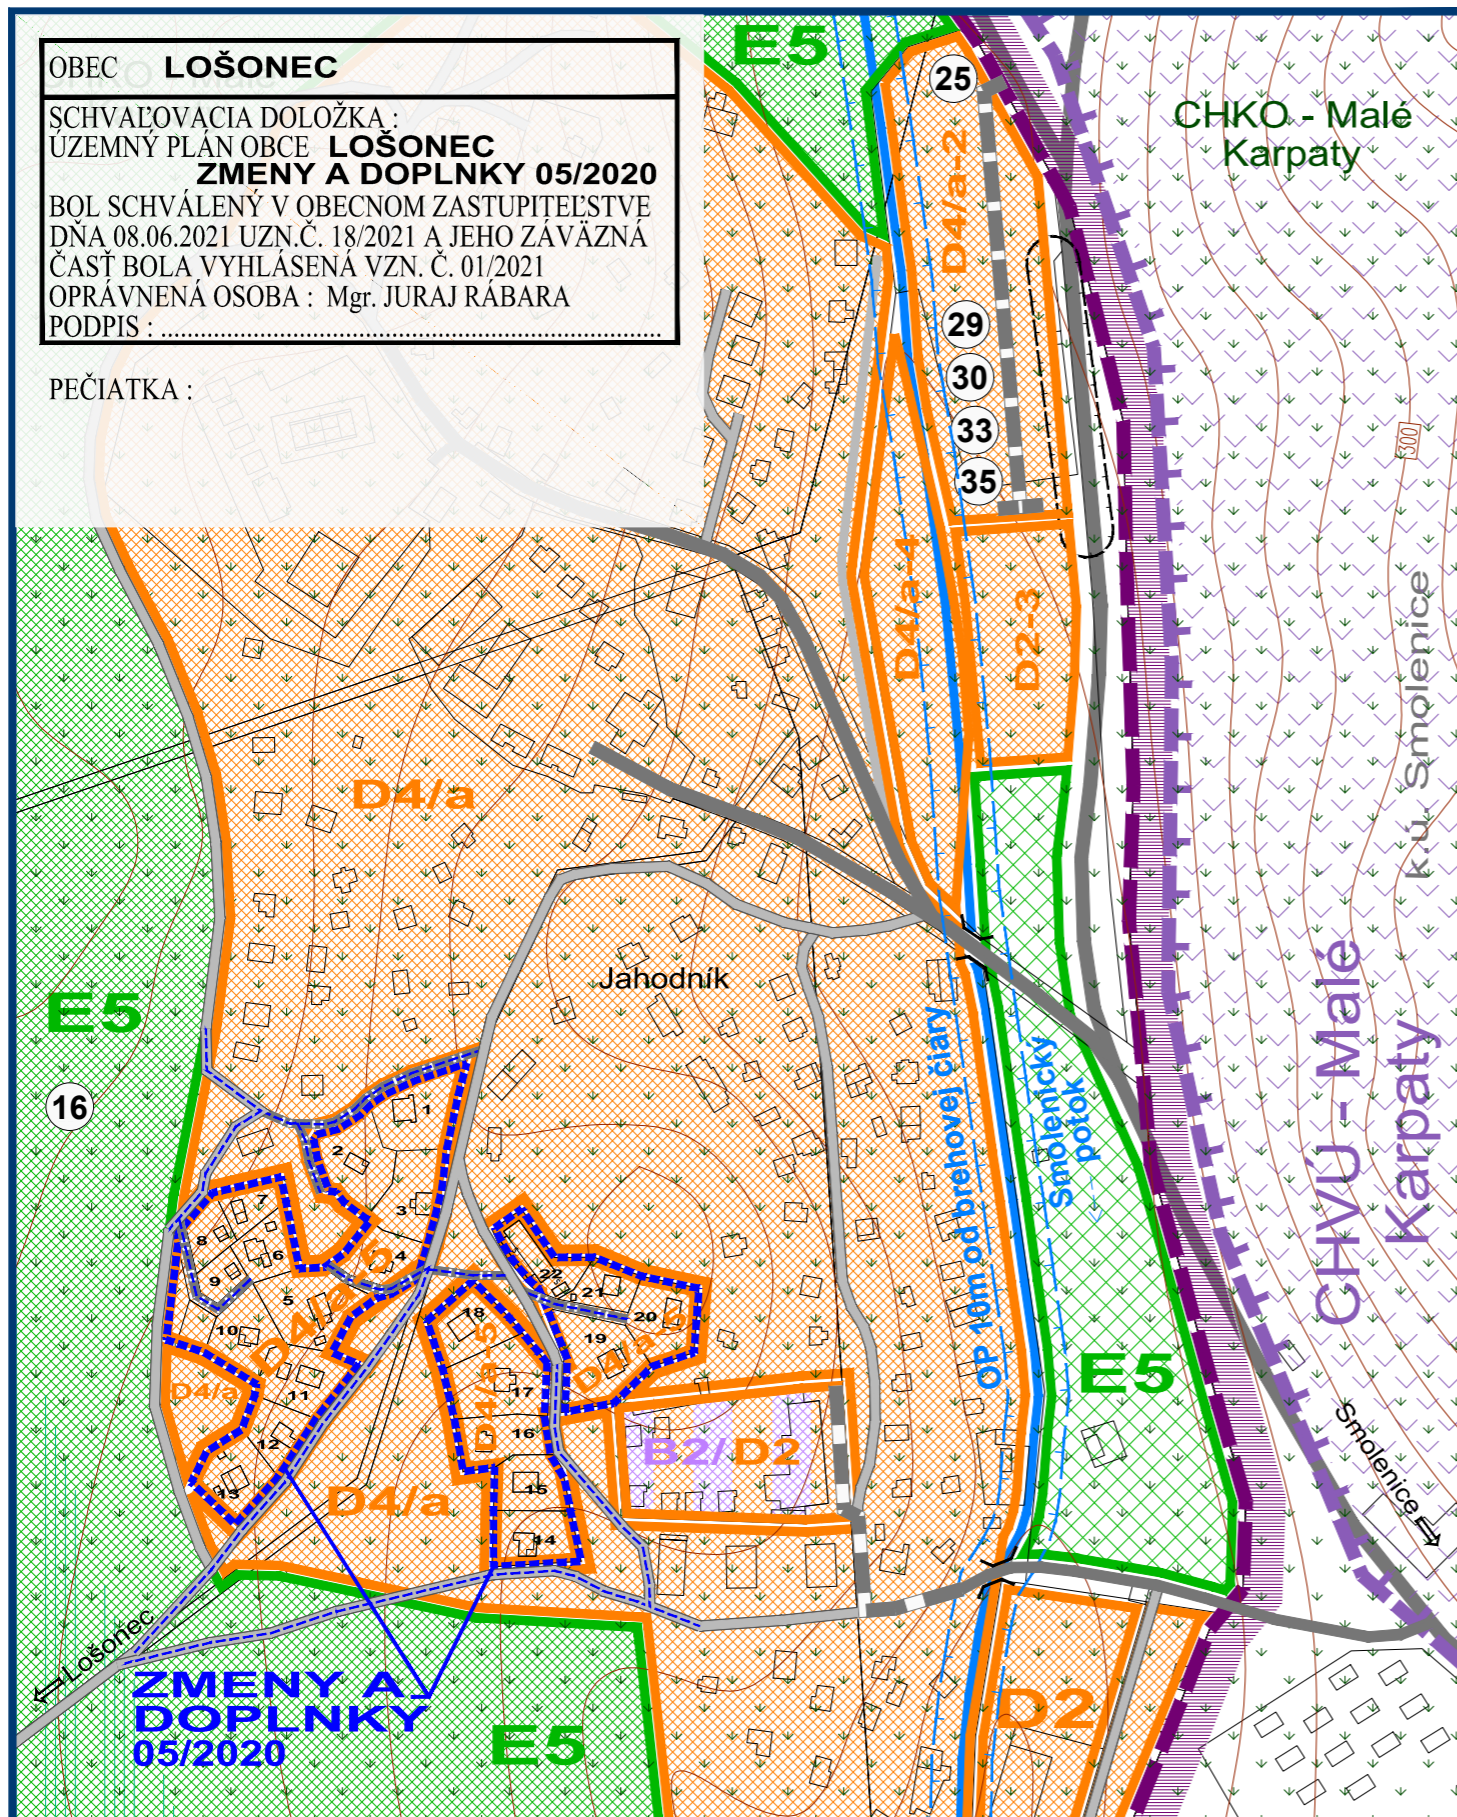

ZMENY A DOPLNKY 05/2020 - ČISTOPIS
ÚZEMNÝ PLÁN OBCE

LOŠONEC

SCHÉMA ZÄVÄZNÝCH ČÄSTÍ
A VEREJNOPROSPEŠNÝCH STAVIEB
V ZASTAVANOM ÚZEMÍ



OBJEDNÄVATEĽ: OBEC LOŠONEC
SPRACOVATEĽ: ING. ARCH. EVA KRUPOVÄ
SPRACOVANÉ: DECEMBER, 2020

M 1 : 2 880

LEGENDA :

	HRANICA KATASTRÄLNEHO ÚZEMIA OBCE LOŠONEC		PLOCHY CINTORÍNOV
	HRANICA KATASTRÄLNEHO ÚZEMIA SUSEDNÝCH OBCÍ		PLOCHY KOMPÄKTNEJ VEREJNEJ ZELENÄ
	HRANICA ZASTAVANÉHO ÚZEMIA - JESTVUJÜCA		PLOCHY IZOLAČNEJ ZELENÄ
	HRANICA ZASTAVANÉHO ÚZEMIA - NAVRHOVANÄ		PLOCHY SÜKROMNEJ ZELENÄ
	PLOCHY NÍZKOPODLAŽNEJ BYTOVEJ ZÄSTAVBY- RD		PLOCHY KOMPÄKTNEJ KRAJINNEJ ZELENÄ / TRÄVNÄTÉ PORASTY
	PLOCHY VIACPODLAŽNEJ BYTOVEJ ZÄSTAVBY- BYTOVÉ DOMY		BIOKORIDOR NADREGIONÄLNEHO VÝZNAMU
	PLOCHY VYBAVENOSTI MIESTNEHO (CELOOBCENÉHO) VÝZNAMU		BIOKORIDOR REGIONÄLNEHO VÝZNAMU
	AREÄLY A ZARIADENIA PODNIKATEĽSKÝCH AKTÍVITÄ, KOMERECIA A SLUŽIEB		BIOKORIDOR MIESTNEHO VÝZNAMU
	AREÄLY A ZARIADENIA OBSLUŽNO-VÝROBNEJ VYBAVENOSTI		INTERAKČNÝ PRVOK PLOŠNÝ
	PLOCHY DOPRAVNEJ A TECHNICEJ VYBAVENOSTI		INTERAKČNÝ PRVOK LÍNOVÝ (LÍNOVÄ ZELENÜ PÖDOOCHRÄNNÄ, ALEJE POZDĽÍ CIEST A VODNÝCH TOKOV, VETROLAMY)
	PLOCHY NEPOLNOHOSPODÄRSKEJ VÝROBY		HRANICA A PLOCHY CHKO MALÉ KARPATY
	PLOCHY ŠPORTOVÝCH AREÄLOV		HRANICA A PLOCHY CHVÜ MALÉ KARPATY
	PLOCHY REKREAČNO-RELAXÄČNÝCH AREÄLOV		HRANICA CHLÜ LOŠONEC , DOBYVÄCÍ PRIESTOR MELAFÝRU
	PLOCHY AREÄLOV AGROTURISTIKY		HRANICA PÜ LOŠONEC-ČERVENÄ HORA - ČADIČ VHODNÝ NA CHEMICKOTECHNOLOGICKE SPRACOVÄNIE TÄVENÍM P11/18
	PLOCHY INDIVIDUÄLNEJ REKREAČIE - REKREAČNÉ CHATY		HRANICE OCHRÄNNÝCH PÄSIEM VŠETKÝCH DRUHOV
	PLOCHY INDIVIDUÄLNEJ REKREAČIE - CHALUPÄRSKE USADLOSTI		HRANICA RIEŠENÉHO ÚZEMIA ZMENI A DOPLNKOV 05/2020

ZOZNAM VEREJNOPROSPEŠNÝCH STAVIEB :

VEREJNOPROSPEŠNÉ STAVBY VYPLÝVAJÜCE Z ÜPN VÜC

1 - vybudovanie kanalizácie a čistiarne odpadových vôd v obci Lošonec

VEREJNOPROSPEŠNÉ STAVBY VYPLÝVAJÜCE Z ÜPN OBCE

VEREJNOPROSPEŠNÉ STAVBY PRE VEREJNOPROSPEŠNÉ SLUŽBY

- 2 - dom sociälnej starostlivosti a služieb
- 3 - areäl nekomerčnej občianskej vybavenosti za kultúrnym domom
- 4 - areäl voľného času v juhozápadnej časti obce v nadväznosti na vodný tok Smutná
- 39 - areäl MŠ v lokalite Pažiťie
- 40 - sociälne byty v lokalite Pažiťie
- 41 - požiarna zbrojnica

VEREJNOPROSPEŠNÉ STAVBY NA OCHRÄNU ŽIVOTNÉHO PROSTREDIA

- 5 - verejnÄ zeleň v jednotlivých lokalitách a verejnÄ zeleň rozptýlenÄ
- 6 - izolačná zeleň
- 7 - izolačná zeleň pozdĽí ciest III. tr. a miestnych komunikácií
- 8 - funkčné prvky ÜSES - nadregionÄlne biocentrum nBC1 - Biële hory
- 9 - funkčné prvky ÜSES - nadregionÄlny biokoridor nBK8 - Podhorie Malých Karpät
- 10 - funkčné prvky ÜSES - regionÄlne biocentrum rBC - Čierna skala
- 11 - funkčné prvky ÜSES - regionÄlne biocentrum rBC - Klokoč
- 12 - funkčné prvky ÜSES - regionÄlny biokoridor rBK25 - ParnÄ
- 13 - funkčné prvky ÜSES - miestny biokoridor mBK1 - prepÄja nBK8 s rBK25
- 14 - funkčné prvky ÜSES - miestny biokoridor mBK2 - prepÄja nBK8 s rBK25
- 15 - funkčné prvky ÜSES - miestny biokoridor mBK3 - prepÄja nBK8 s rBK25
- 16 - funkčné prvky ÜSES - interakčné prvky plošné - plochy nelesnej drevinovej vegetácie, lesné porasty, plochy TTP a plochy verejnej zelene v obci
- 17 - funkčné prvky ÜSES - interakčné prvky líniové - aleje pri komunikáciách a pásy izolačnej zelene okolo športového areálu, priemyselného areálu a bývalého hospodárskeho dvora

VEREJNOPROSPEŠNÉ STAVBY PRE VEREJNÉ DOPRAVNÉ A TECHNICKÉ VYBAVENIE

- 18 - úprava priestorového a smerového vedenia trasy cesty III/1290, oprava oblúka
- 19 - úprava pripojovacích resp. smerových oblúkov na hlavnej miestnej komunikácii C2
- 20 - novonavrhanÄ sieť miestnych obslužných komunikácií funkčných C3
- 21 - rekonštrukcia jestvujúcich obslužných komunikácií na funkčnú triedu C3, D1
- 22 - novonavrhanÄ sieť komunikácií pre peších a cyklistov D2, D3
- 23 - rekonštrukcia komunikačnej siete D2, D3 - chodníkov pre peších a cyklistov v zmysle STN
- 24 - úprava jestvujúceho dopravného priestoru ulíc (vozovka, chodníky, zeleň)
- 25 - vybudovanie parkovísk
- 26 - rekonštrukcia dopravných objektov - premostení
- 27 - vybudovanie nových a rekonštrukcia autobusových zastÄvok s príslušenstvom
- 28 - vybudovanie dopravného obchvatu obce - üčelová komunikácia z kameňolomu
- 29 - vodovodná sieť v novonavrhaných lokalitách
- 30 - kanalizačná sieť v novonavrhaných lokalitách
- 31 - rozvody plynu v novonavrhaných lokalitách
- 32 - preložka vzdušného 22 kV vedenia kÄblom do zeme
- 33 - výstavba a rekonštrukcia elektrickej siete NN a VN
- 34 - výstavba a rekonštrukcia elektrických transformačných staníc 22/0,4 kV
- 35 - výstavba a rekonštrukcia verejného osvetlenia
- 36 - oznamovacie vedenia v novonavrhaných lokalitách
- 37 - zberný dvor odpadu
- 38 - kompostovisko

ZMENY A DOPLNKY 05/2020 - ČISTOPIS
ÚZEMNÝ PLÁN OBCE

LOŠONEC

SCHÉMA ZÄVÄZNÝCH ČÄSTÍ
A VEREJNOPROSPEŠNÝCH STAVIEB
V ZASTAVANOM ÚZEMÍ



OBJEDNÄVATEĽ: OBEC LOŠONEC
SPRACOVATEĽ: ING. ARCH. EVA KRUPOVÄ
SPRACOVANÉ: DECEMBER, 2020

M 1 : 2 880