


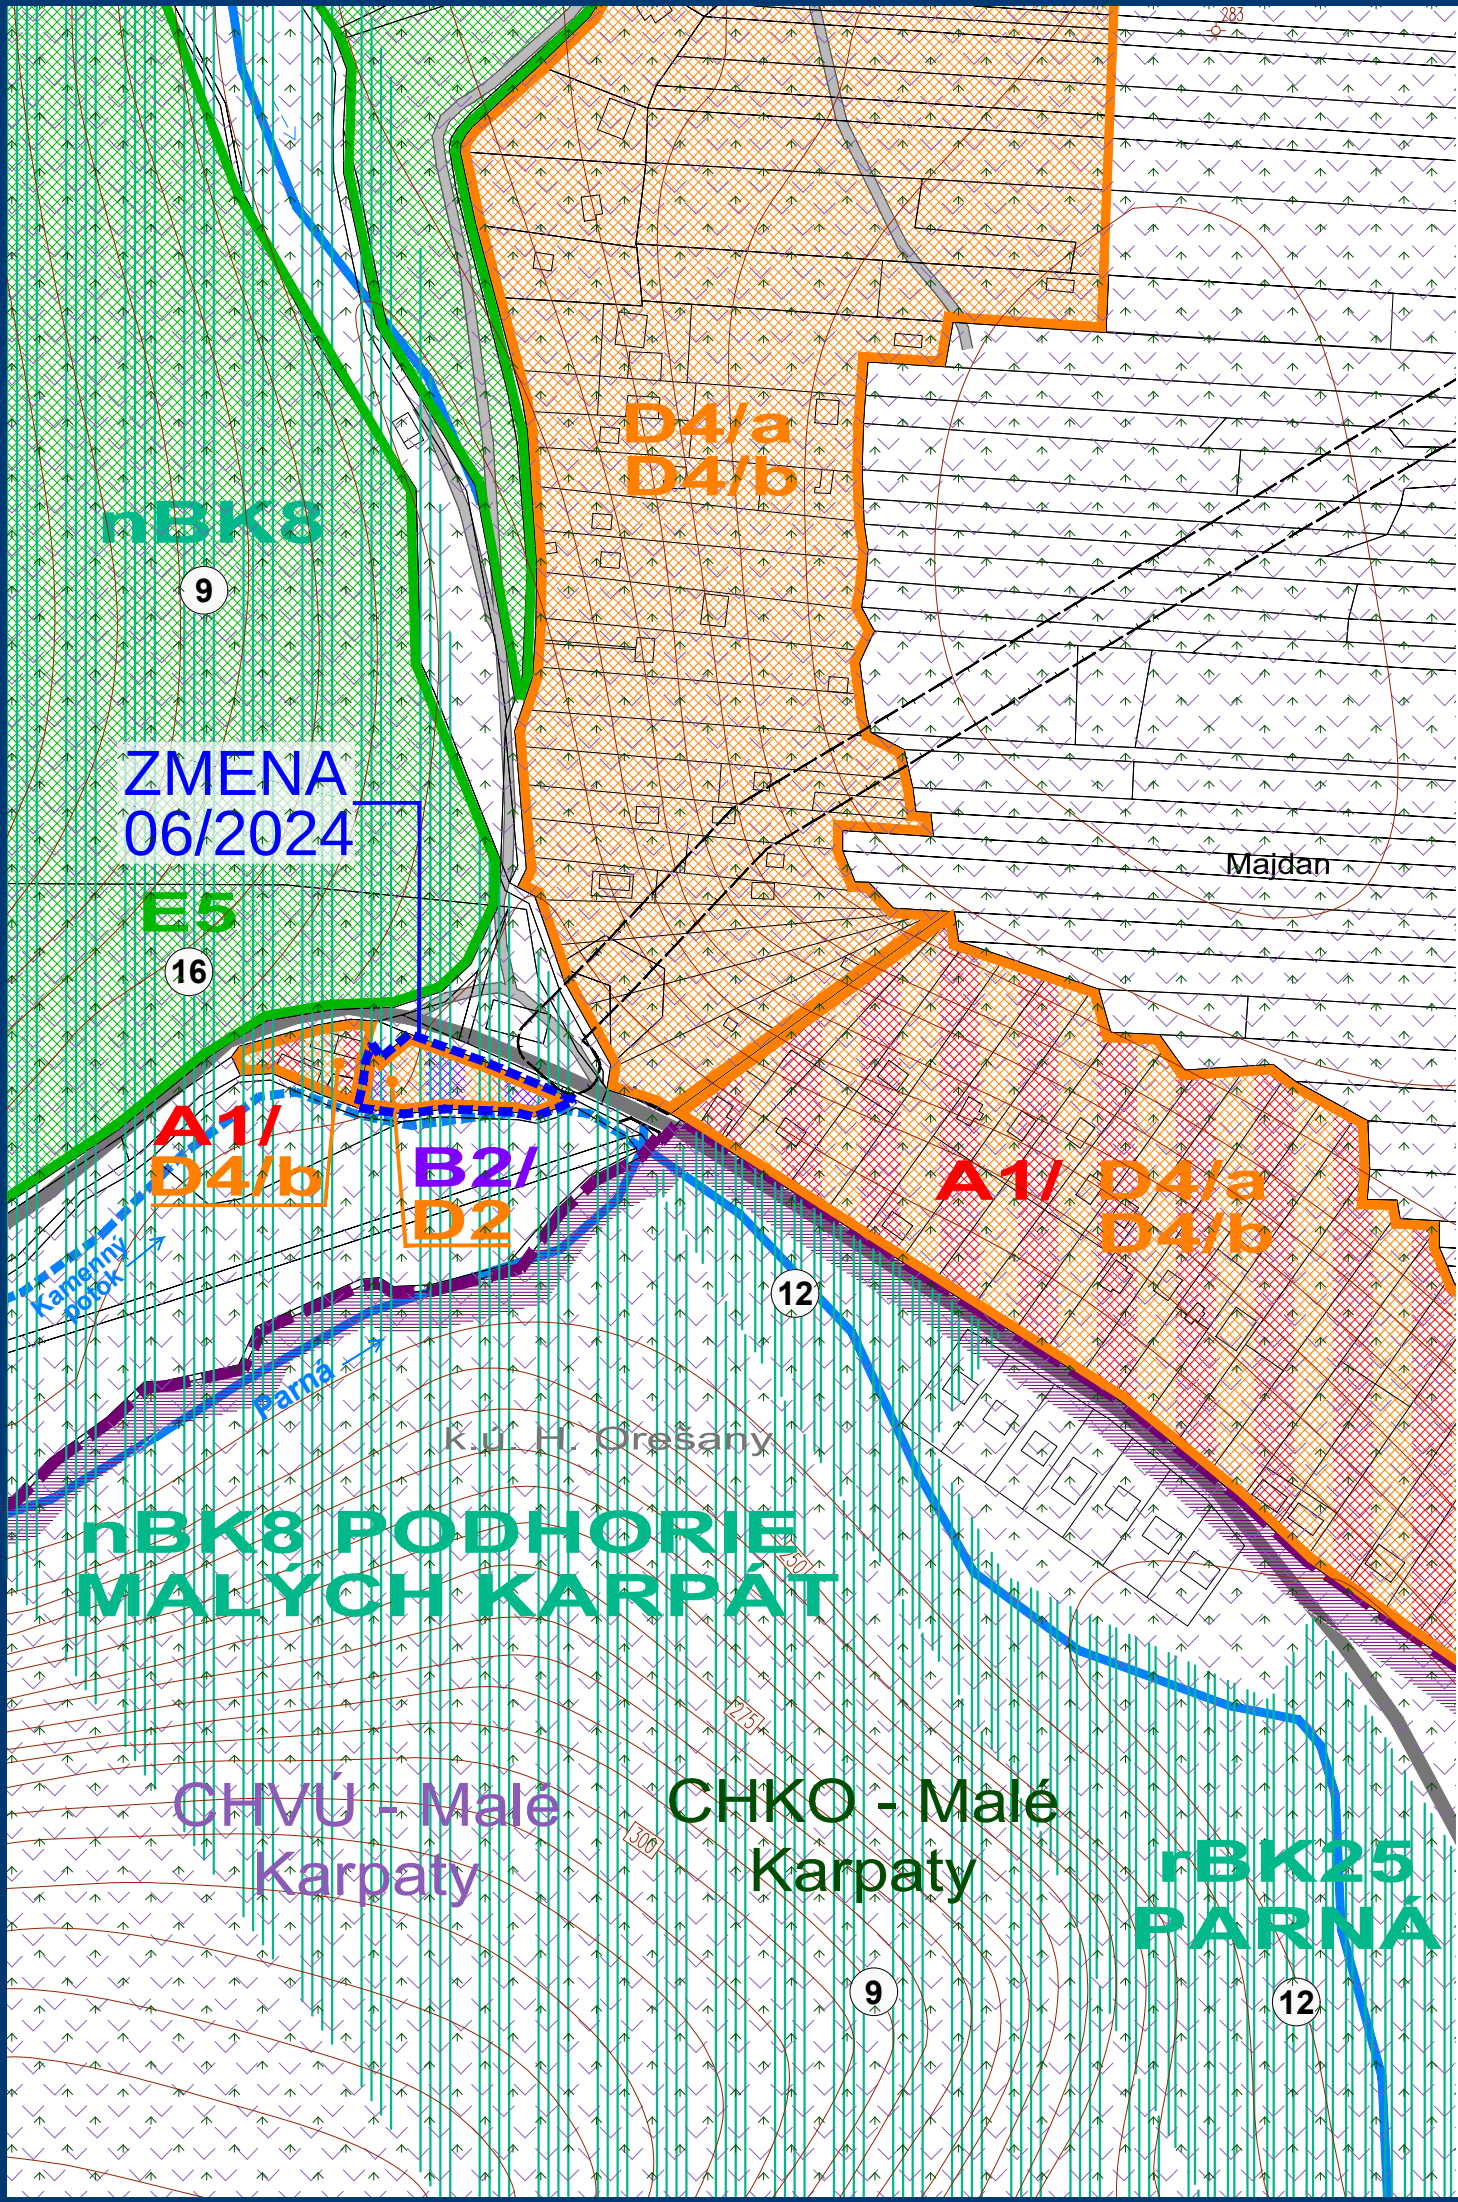

LEGENDA :

	HRANICA KATASTRÁLNEHO ÚZEMIA OBCE LOŠONEC		PLOCHY CINTORÍNOV
	HRANICA KATASTRÁLNEHO ÚZEMIA SUSEDNÝCH OBCÍ		PLOCHY KOMPAKTNEJ VEREJNEJ ZELENÉ
	HRANICA ZASTAVANÉHO ÚZEMIA - JESTVUJÚCA		PLOCHY IZOLAČNEJ ZELENÉ
	HRANICA ZASTAVANÉHO ÚZEMIA - NAVRHOVANÁ		PLOCHY SÚKROMNEJ ZELENÉ
	PLOCHY NÍZKOPODLAŽNEJ BYTOVEJ ZÁSTAVBY- RD		PLOCHY KOMPAKTNEJ KRAJINNEJ ZELENÉ / TRÁVNATÉ PORASTY
	PLOCHY VIACPODLAŽNEJ BYTOVEJ ZÁSTAVBY- BYTOVÉ DOMY		BIOKORIDOR NADREGIONÁLNEHO VÝZNAMU
	PLOCHY VYBAVENOSTI MIESTNEHO (CELOOBEČNÉHO) VÝZNAMU		BIOKORIDOR REGIONÁLNEHO VÝZNAMU
	AREÁLY A ZARIADENIA PODNIKATEĽSKÝCH AKTIVÍT, KOMERECIE A SLUŽIEB		BIOKORIDOR MIESTNEHO VÝZNAMU
	AREÁLY A ZARIADENIA OBSLUŽNO-VÝROBNEJ VYBAVENOSTI		INTERAKČNÝ PRVOK PLOŠNÝ
	PLOCHY DOPRAVNEJ A TECHNICEJ VYBAVENOSTI		INTERAKČNÝ PRVOK LÍNIOVÝ (LÍNIOVÁ ZELEŇ PÔDOOCHRANŇA, ALEJE POZDĹŽ CIEST A VODNÝCH TOKOV, VETROLAMY)
	PLOCHY NEPOĽNOHOSPODÁRSKEJ VÝROBY		HRANICA A PLOCHY CHKO MALÉ KARPATY
	PLOCHY ŠPORTOVÝCH AREÁLOV		HRANICA A PLOCHY CHVÚ MALÉ KARPATY
	PLOCHY REKREAČNO-RELAXAČNÝCH AREÁLOV		HRANICA CHLÚ LOŠONEC , DOBYŤVACÍ PRIESTOR MELAFÝRU
	PLOCHY AREÁLOV AGROTURISTIKY		HRANICA PÚ LOŠONEC-ČERVENÁ SKALA - ČADIČ VHDNÝ NA CHEMICKOTECHNOLOGICKÉ SPRACOVANIE ALEBO SPRACOVANIE TAVENÍM
	PLOCHY IDIVIDUÁLNEJ REKREAČIE - REKREAČNÉ CHATY		HRANICE OCHRANNÝCH PÁSIEM VŠETKÝCH DRUHOV
	PLOCHY IDIVIDUÁLNEJ REKREAČIE - CHALUPÁRSKE USADLOSTI		HRANICA RIEŠENÉHO ÚZEMIA ZMIEN A DOPLNKOV 06/2024

ZOZNAM VEREJNOPROSPEŠNÝCH STAVIEB :

- VEREJNOPROSPEŠNÉ STAVBY VYPLÝVAJÚCE Z ÚPN VÚC
- 1 - vybudovanie kanalizácie a čistiarne odpadových vôd v obci Lošonec
- VEREJNOPROSPEŠNÉ STAVBY VYPLÝVAJÚCE Z ÚPN OBCE
- VEREJNOPROSPEŠNÉ STAVBY PRE VEREJNÉ DOPRAVNÉ A TECHNICKÉ VYBAVENIE
- 18 - úprava priestorového a smerového vedenia trasy cesty III/1290, oprava oblúka
- 19 - úprava pripojovacích resp. smerových oblúkov na hlavnej miestnej komunikácii C2
- 20 - novonavrhovaná sieť miestnych obslužných komunikácií funkčných C3
- 21 - rekonštrukcie jestvujúcich obslužných komunikácií na funkčnú triedu C3, D1
- 22 - novonavrhovaná sieť komunikácií pre peších a cyklistov D2, D3
- 23 - rekonštrukcia komunikačnej siete D2, D3 - chodníkov pre peších a cyklistov v zmysle STN
- 24 - úprava jestvujúceho dopravného priestoru ulíc (vozovka, chodníky, zeleň)
- 25 - vybudovanie parkovísk
- 26 - rekonštrukcia dopravných objektov - premostení
- 27 - vybudovanie nových a rekonštrukcia autobusových zastávok s príslušenstvom
- 28 - vybudovanie dopravného obchvatu obce - účelová komunikácia z kameňolomu
- 29 - vodovodná sieť v novonavrhovaných lokalitách
- 30 - kanalizačná sieť v novonavrhovaných lokalitách
- 31 - rozvody plynu v novonavrhovaných lokalitách
- 32 - preložka vzdušného 22 kV vedenia káblom do zeme
- 33 - výstavba a rekonštrukcia elektrickej siete NN a VN
- 34 - výstavba a rekonštrukcia elektrických transformačných staníc 22/0,4 kV
- 35 - výstavba a rekonštrukcia verejného osvetlenia
- 36 - oznamovacie vedenia v novonavrhovaných lokalitách
- 37 - zberný dvor odpadu
- 38 - kompostovisko
- VEREJNOPROSPEŠNÉ STAVBY NA OCHRANU ŽIVOTNÉHO PROSTREDIA
- 5 - verejná zeleň v jednotlivých lokalitách a verejná zeleň rozptýlená
- 6 - izolačná zeleň
- 7 - izolačná zeleň pozdĺž ciest III. tr. a miestnych komunikácií
- 8 - funkčné prvky ÚSES - nadregionálne biocentrum nBK1 - Biele hory
- 9 - funkčné prvky ÚSES - nadregionálny biokoridor nBK8 - Podhorie Malých Karpát
- 10 - funkčné prvky ÚSES - regionálne biocentrum rBC - Čierna skala
- 11 - funkčné prvky ÚSES - regionálne biocentrum rBC - Klokoč
- 12 - funkčné prvky ÚSES - regionálny biokoridor rBK25 - Parná
- 13 - funkčné prvky ÚSES - miestny biokoridor mBK1 - prepája nBK8 s rBK25
- 14 - funkčné prvky ÚSES - miestny biokoridor mBK2 - prepája nBK8 s rBK25
- 15 - funkčné prvky ÚSES - miestny biokoridor mBK3 - prepája nBK8 s rBK25
- 16 - funkčné prvky ÚSES - interakčné prvky plošné - plochy nelesnej drevinovej vegetácie, lesné porasty, plochy TTP a plochy verejnej zelene v obci
- 17 - funkčné prvky ÚSES - interakčné prvky líniové - aleje pri komunikáciách a pásy izolačnej zelene okolo športového areálu, priemyselného areálu a bývalého hospodárskeho dvora

ZMENY A DOPLNKY 06/2024
ÚZEMNÝ PLÁN OBCE

LOŠONEC

SCHÉMA ZÁVÄZNÝCH ČASTÍ
A VEREJNOPROSPEŠNÝCH STAVIEB
V ZASTAVANOM ÚZEMÍ
(PRÍLOHA Č.2 K VZN Č. 4/2026)



OBJEDNÁVATEĽ: OBEC LOŠONEC
SPRACOVATEĽ: ING. ARCH. EVA KRUPOVÁ
SPRACOVANÉ: SEPTEMBER, 2026

M 1 : 2 880