


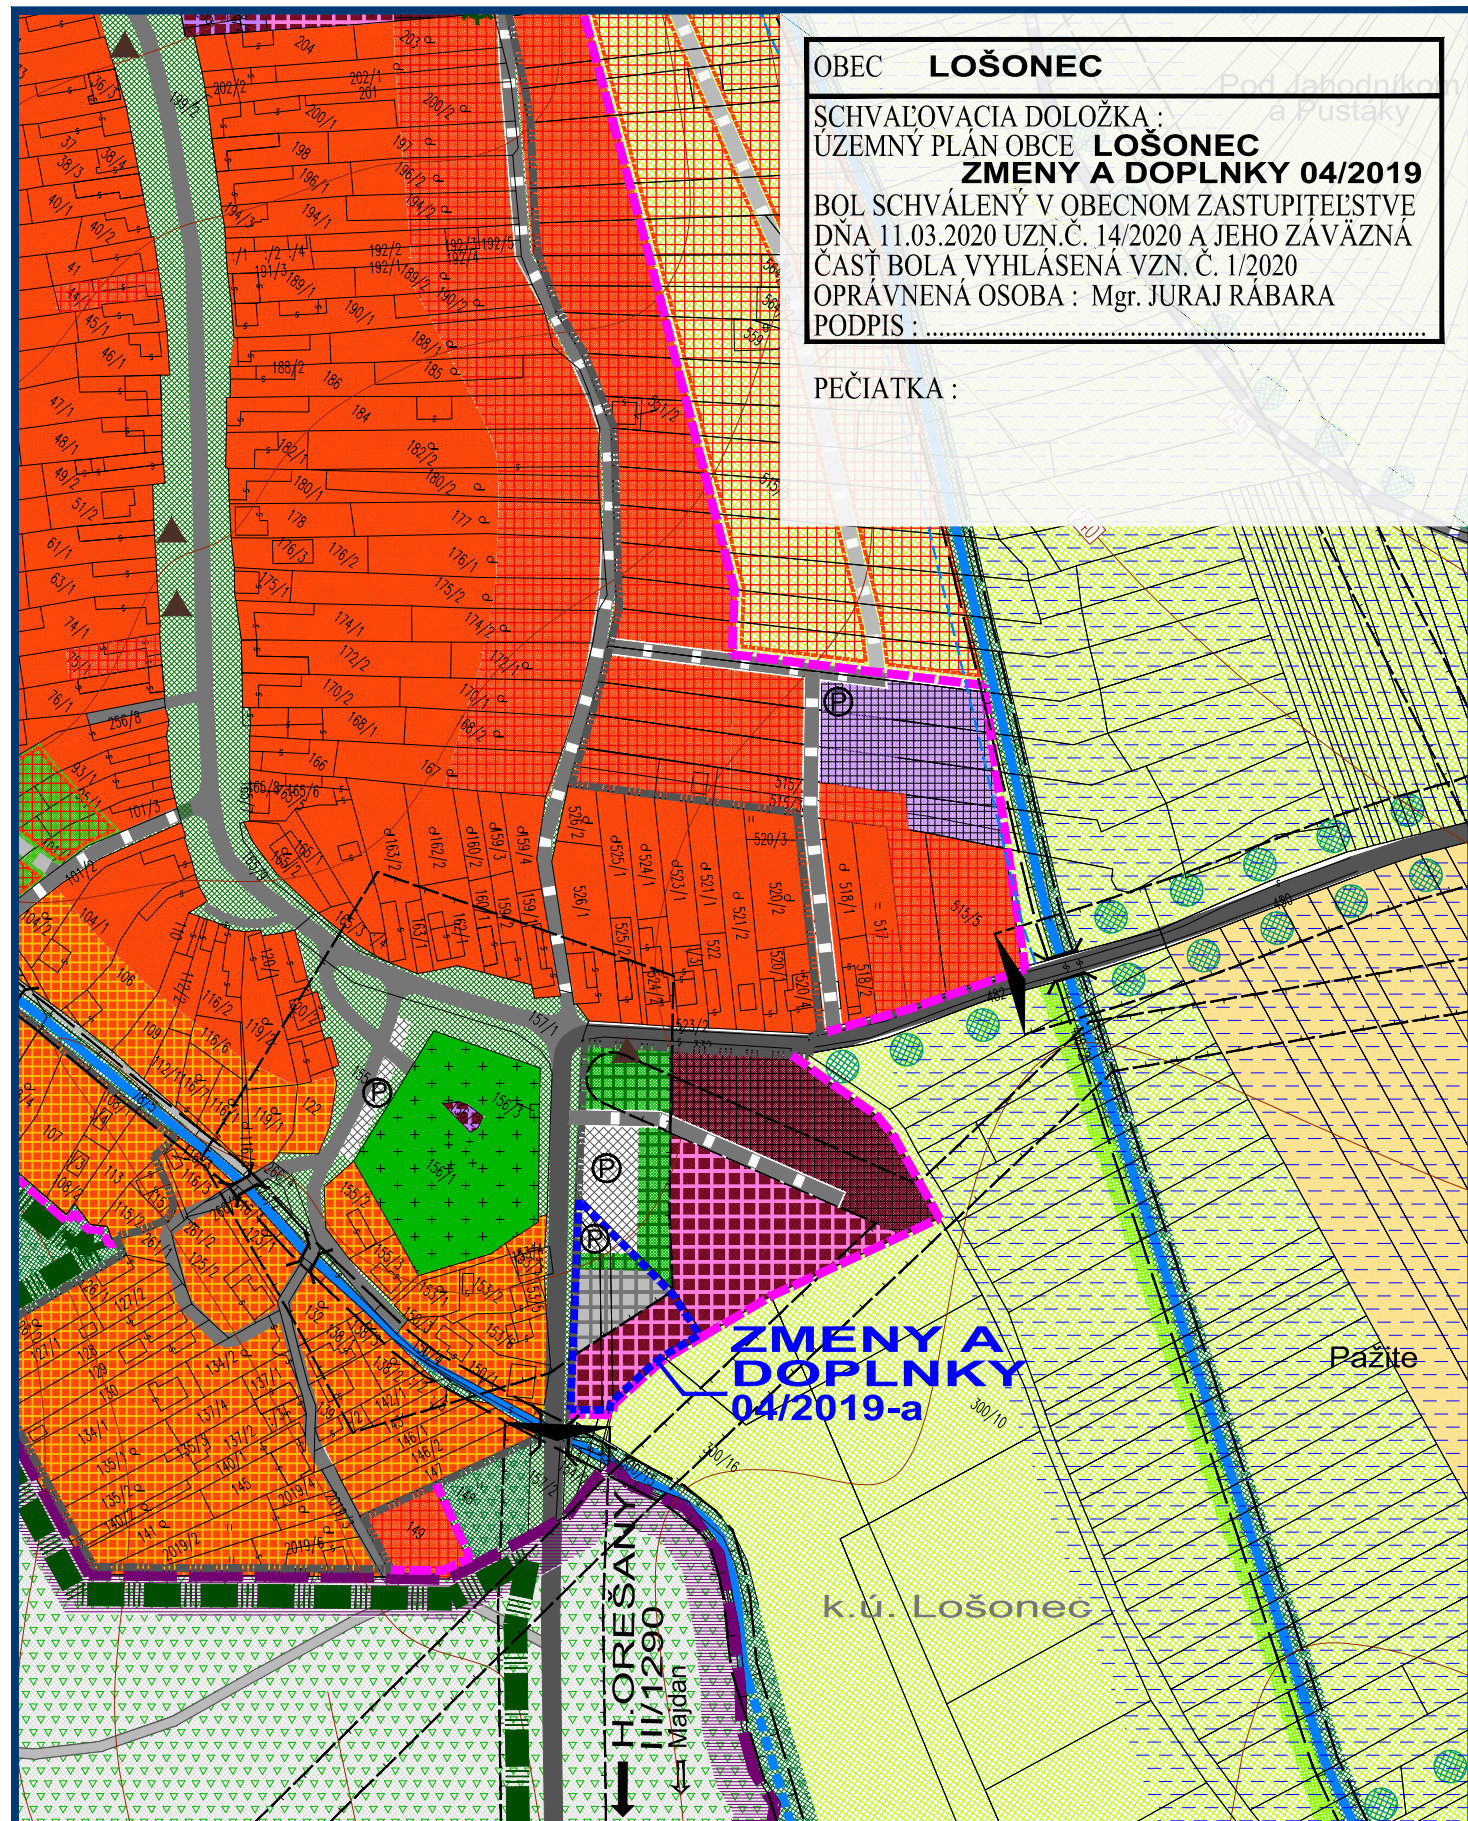

OBEC **LOŠONEC**
SCHVAĽOVACIA DOLOŽKA :
ÚZEMNÝ PLÁN OBCE **LOŠONEC**
ZMENY A DOPLNKY 04/2019
BOL SCHVÁLENÝ V OBEČNOM ZASTUPITEĽSTVE
DŇA 11.03.2020 UZN.Č. 14/2020 A JEHO ZÁVÄZNÁ
ČASŤ BOLA VYHLÁSENÁ VZN. Č. 1/2020
OPRÁVNENÁ OSOBA : Mgr. JURAJ RÁBARA
PODPIS :

PEČIATKA :


ZMENY A DOPLNKY 04/2019 - ČISTOPIS
ÚZEMNÝ PLÁN OBCE

LOŠONEC

KOMPLEXNÝ VÝKRES
PRIESTOROVÉHO USPORIADANIA A
FUNKČNÉHO VYUŽÍVANIA ÚZEMIA



OBJEDNÁVATEĽ: OBEC LOŠONEC
SPRACOVATEĽ: ING. ARCH. EVA KRUPOVÁ
SPRACOVANÉ: JANUÁR, 2020

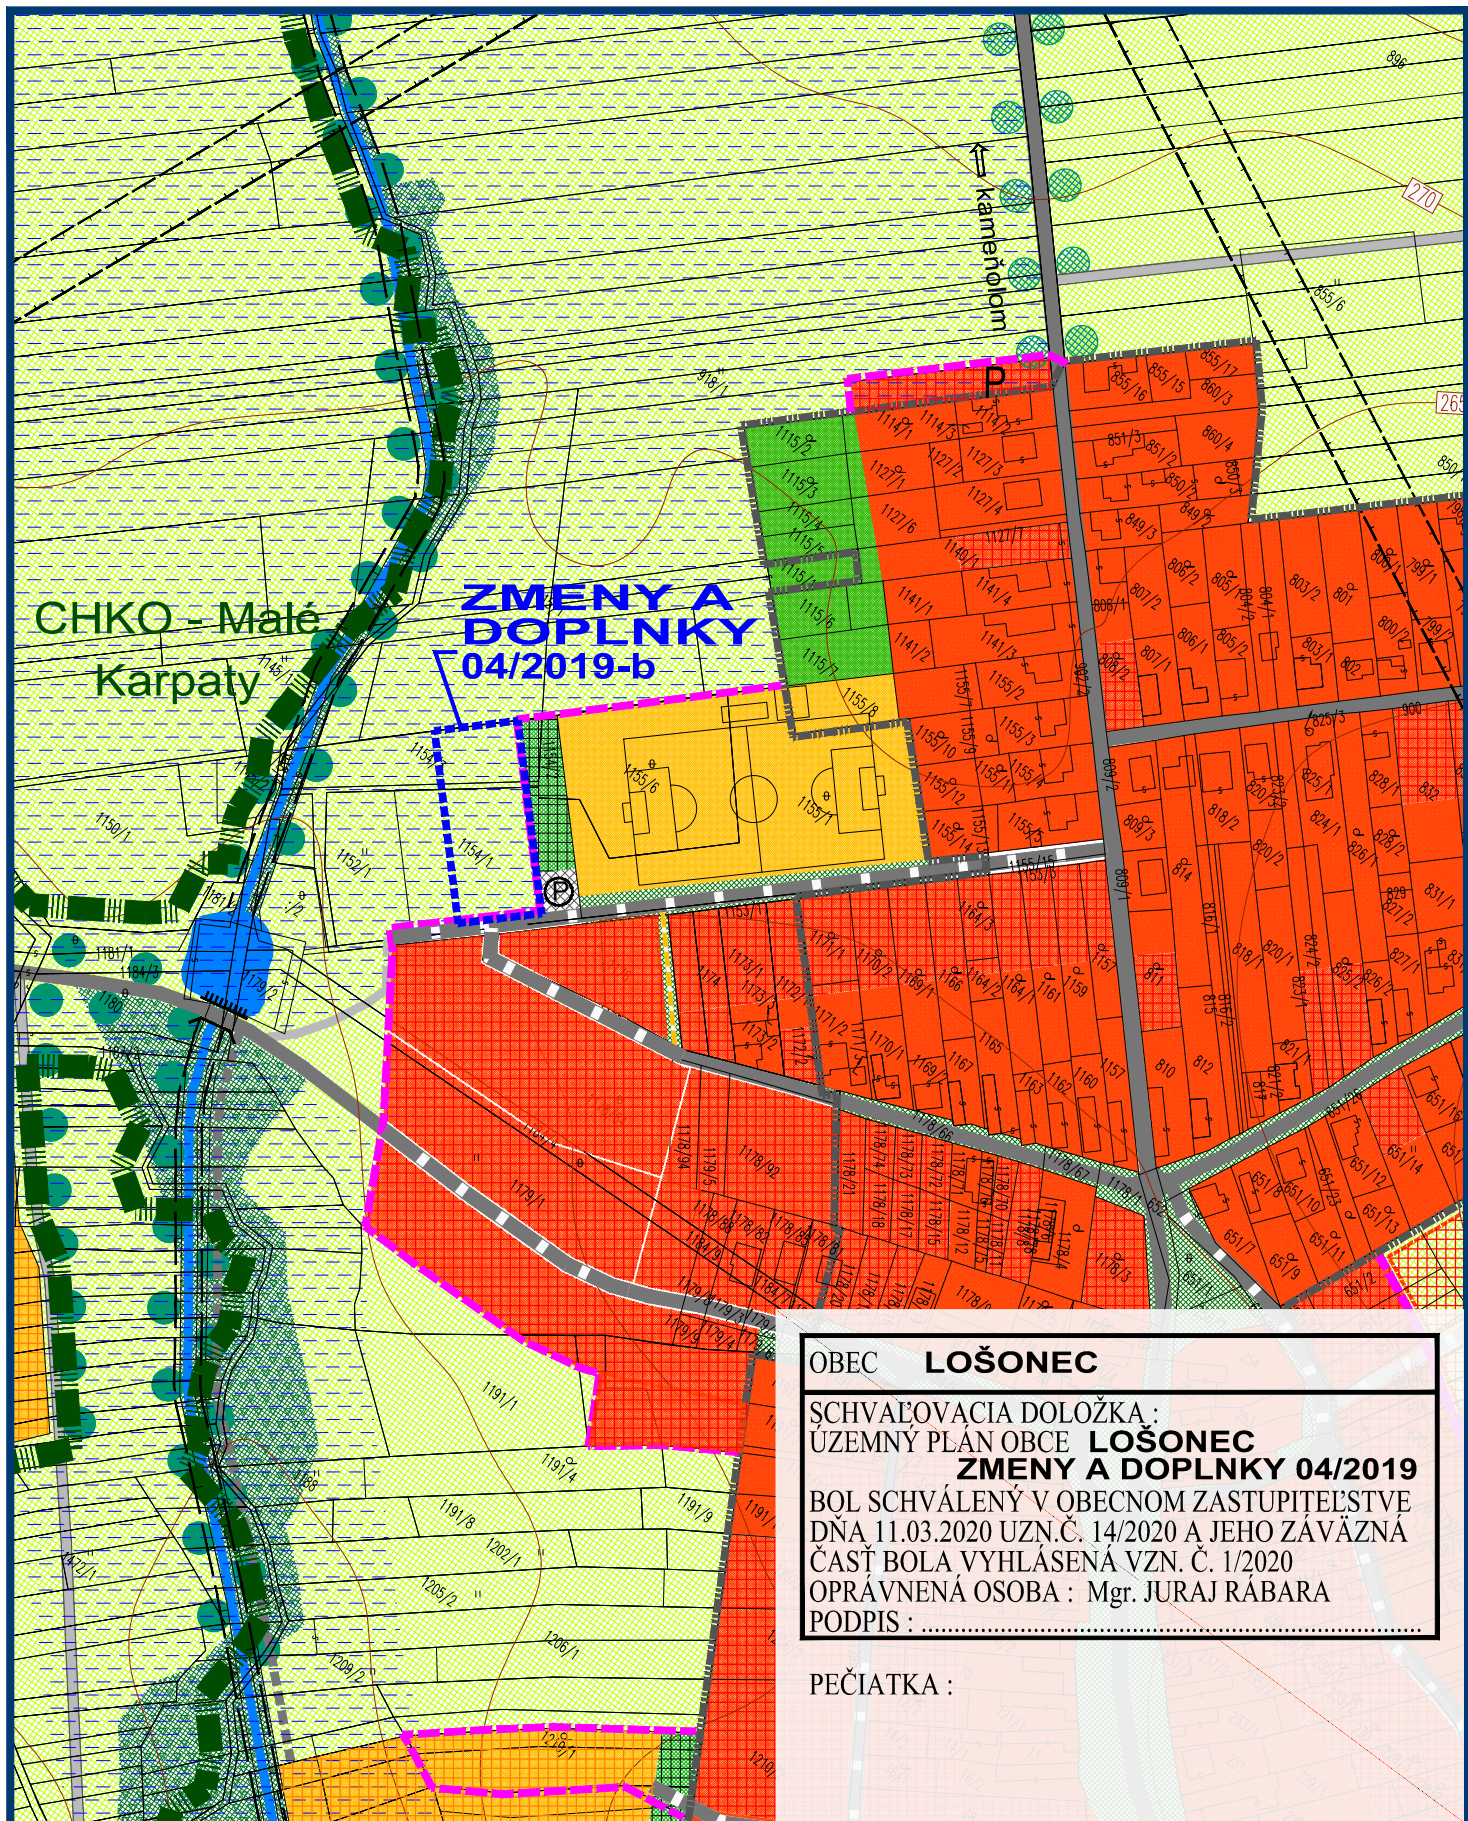


OBEC **LOŠONEC**
SCHVAĽOVACIA DOLOŽKA :
ÚZEMNÝ PLÁN OBCE **LOŠONEC**
ZMENY A DOPLNKY 04/2019
BOL SCHVÁLENÝ V OBEČNOM ZASTUPITEĽSTVE
DŇA 11.03.2020 UZN.Č. 14/2020 A JEHO ZÁVÄZNÁ
ČASŤ BOLA VYHLÁSENÁ VZN. Č. 1/2020
OPRÁVNENÁ OSOBA : Mgr. JURAJ RÁBARA
PODPIS :

PEČIATKA :

ZMENY A DOPLNKY 04/2019 - ČISTOPIS
ÚZEMNÝ PLÁN OBCE

LOŠONEC

KOMPLEXNÝ VÝKRES
PRIESTOROVÉHO USPORIADANIA A
FUNKČNÉHO VYUŽÍVANIA ÚZEMIA

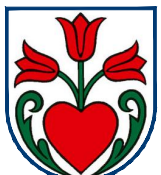

OBJEDNÁVATEĽ: OBEC LOŠONEC
SPRACOVATEĽ: ING. ARCH. EVA KRUPOVÁ
SPRACOVANÉ: JANUÁR, 2020

LEGENDA		
STAV	NÁVRH	VÝHLAD
		HRANICA KATASTRÁLNEHO ÚZEMIA OBCE LOŠONEC
		HRANICA KATASTRÁLNEHO ÚZEMIA SUSEDNÝCH OBCÍ
		HRANICA ZASTAVANÉHO ÚZEMIA
		PLOCHY NÍZKOPODLAŽNEJ BYTOVEJ ZÁSTAVBY-RD
		PLOCHY FUNKČNE ZMIEŠANÉ - RODINNÉ DOMY A SLUŽBY
		PLOCHY FUNKČNE ZMIEŠANÉ - RODINNÉ DOMY A REKREÁCIA
		PLOCHY FUNKČNE ZMIEŠANÉ - RODINNÉ DOMY A AGROTURISTIKA
		PLOCHY VIACOPODLAŽNEJ BYTOVEJ ZÁSTAVBY-BYTOVÉ DOMY
		PLOCHY NEKOMERČNEJ OBČIANSKEJ VYBAVENOSTI
		PLOCHY KOMERČNEJ OBČIANSKEJ VYBAVENOSTI A SLUŽIEB
		PLOCHY FUNKČNE ZMIEŠANÉ - KOMERČNÁ OBČIANSKA VYBAVENOSŤ, SLUŽBY A REKREÁCIA
		PLOCHY REKREÁCIE
		AREÁL AGROTURISTIKY
		PLOCHY AREÁLU ZBERNÉHO DVORA ODPADOV A KOMPOSTOVISKA
		PLOCHY VÝROBY (ŤAŽBA A SPRACOVANIE KAMENÁ)
		PLOCHY VÝROBNO-OBSLUŽNÝCH AREÁLOV
		PLOCHY NEPOLNOHOSPODÁRSKEJ VÝROBY
		PLOCHY VEREJNEJ ZELENÉ - CINTORÍNY
		PLOCHY VEREJNEJ ZELENÉ - SÚVISLEJ A ROZPTÝLENEJ
		PLOCHY KRAJINNEJ ZELENÉ-LESNÉ A NELESNÉ PORASTY
		PLOCHY ZELENÉ - TRVALÉ TRÁVNÉ PORASTY
		PLOCHY IZOLAČNEJ ZELENÉ
		PLOCHY SÚROMNEJ ZELENÉ MIMO SÚVISLÚ ZÁSTAVBU-ZÁHRADY
		KRAJINNÁ LÍNOVÁ ZELEN - LÍNOVÁ ZELEN PODOOCHRANNÁ, ALEJE POZDĽ CIEST A VETROLAMY
		PLOCHY ORNEJ PÔDY - OSTATNÉ BONITY
		ODVODNENIE
		VODNÉ PLOCHY A TOKY
		CESTY III. TRIEDY
		MIESTNE KOMUNIKÁCIE
		POĽNÉ CESTY
		KOMUNIKÁCIE PRE PEŠÍCH
		SÚVISLÉ PARKOVACIE PLOCHY VEREJNÉ / VNÚTROAREÁLOVÉ

ZMENY A DOPLNKY 04/2019 - ČISTOPIS
ÚZEMNÝ PLÁN OBCE

LOŠONEC

KOMPLEXNÝ VÝKRES
PRIESTOROVÉHO USPORIADANIA A
FUNKČNÉHO VYUŽÍVANIA ÚZEMIA



OBJEDNÁVATEĽ: OBEC LOŠONEC
SPRACOVATEĽ: ING. ARCH. EVA KRUPOVÁ
SPRACOVANÉ: JANUÁR, 2020

LEGENDA		
STAV	NÁVRH	VÝHLAD
		HRANICA OCHRANNÝCH PÁSIEŤ VŠETKÝCH DRUHOV
		KONEC ZASTAVANÉHO ÚZEMIA OBCE PODĽA ZÁK. Č. 135/1961 ZB. (CESTNÝ ZÁKON)
		KULTÚRNA PAMÄTKA ZAPÍSANÁ V ÚZPF / OBJEKT S HISTORICKOU A KULTÚRNOU HODNOTOU
		HRANICA CHKO MALÉ KARPATY
		SITUOVANIE OBJEKTOV 10M OD BREHOVEJ ČIARY

ZMENY A DOPLNKY 04/2019

NÁVRH

	HRANICA RIEŠENÉHO ÚZEMIA ZMIEN A DOPLNKOV 04/2019
	HRANICA ZASTAVANÉHO ÚZEMIA
	PLOCHY NEKOMERČNEJ OBČIANSKEJ VYBAVENOSTI
	PLOCHY AREÁLU ZBERNÉHO DVORA ODPADOV A KOMPOSTOVISKA
	PLOCHY VEREJNEJ ZELENÉ - SÚVISLEJ A ROZPTÝLENEJ
	SÚVISLÉ PARKOVACIE PLOCHY VEREJNÉ