
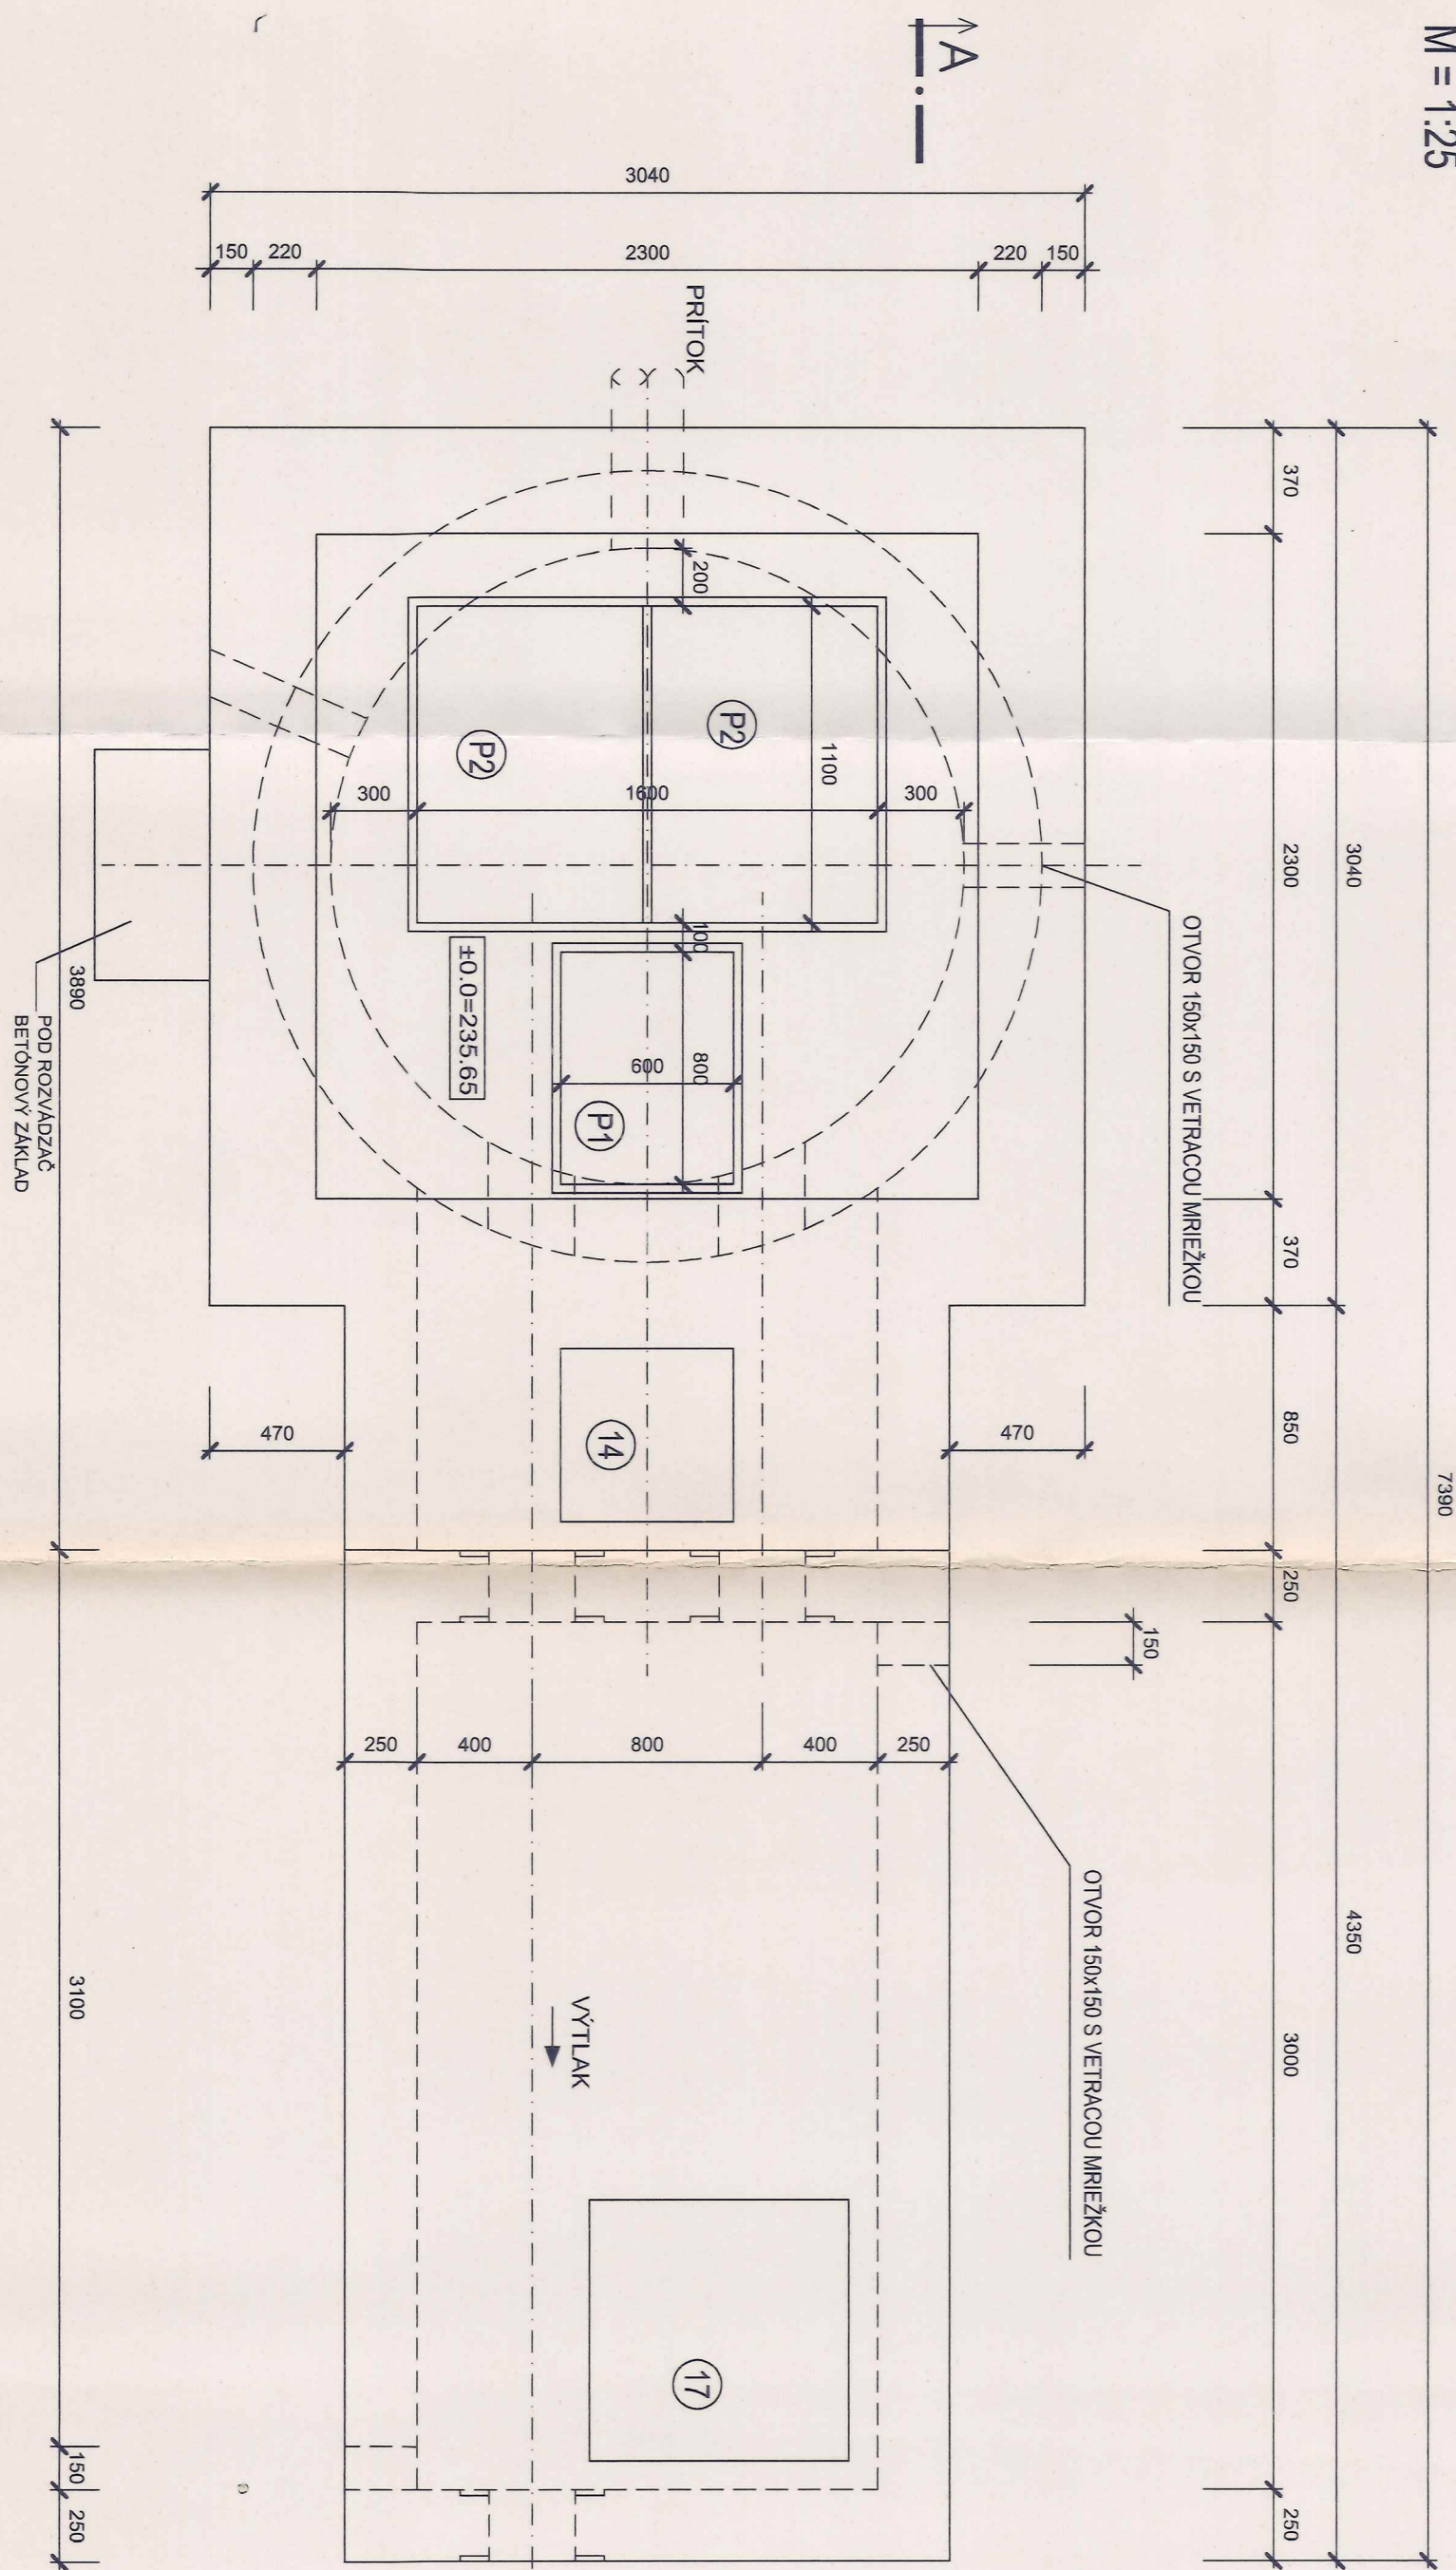



PÔDORYS

 $M = 1:25$ 

REZ B-B

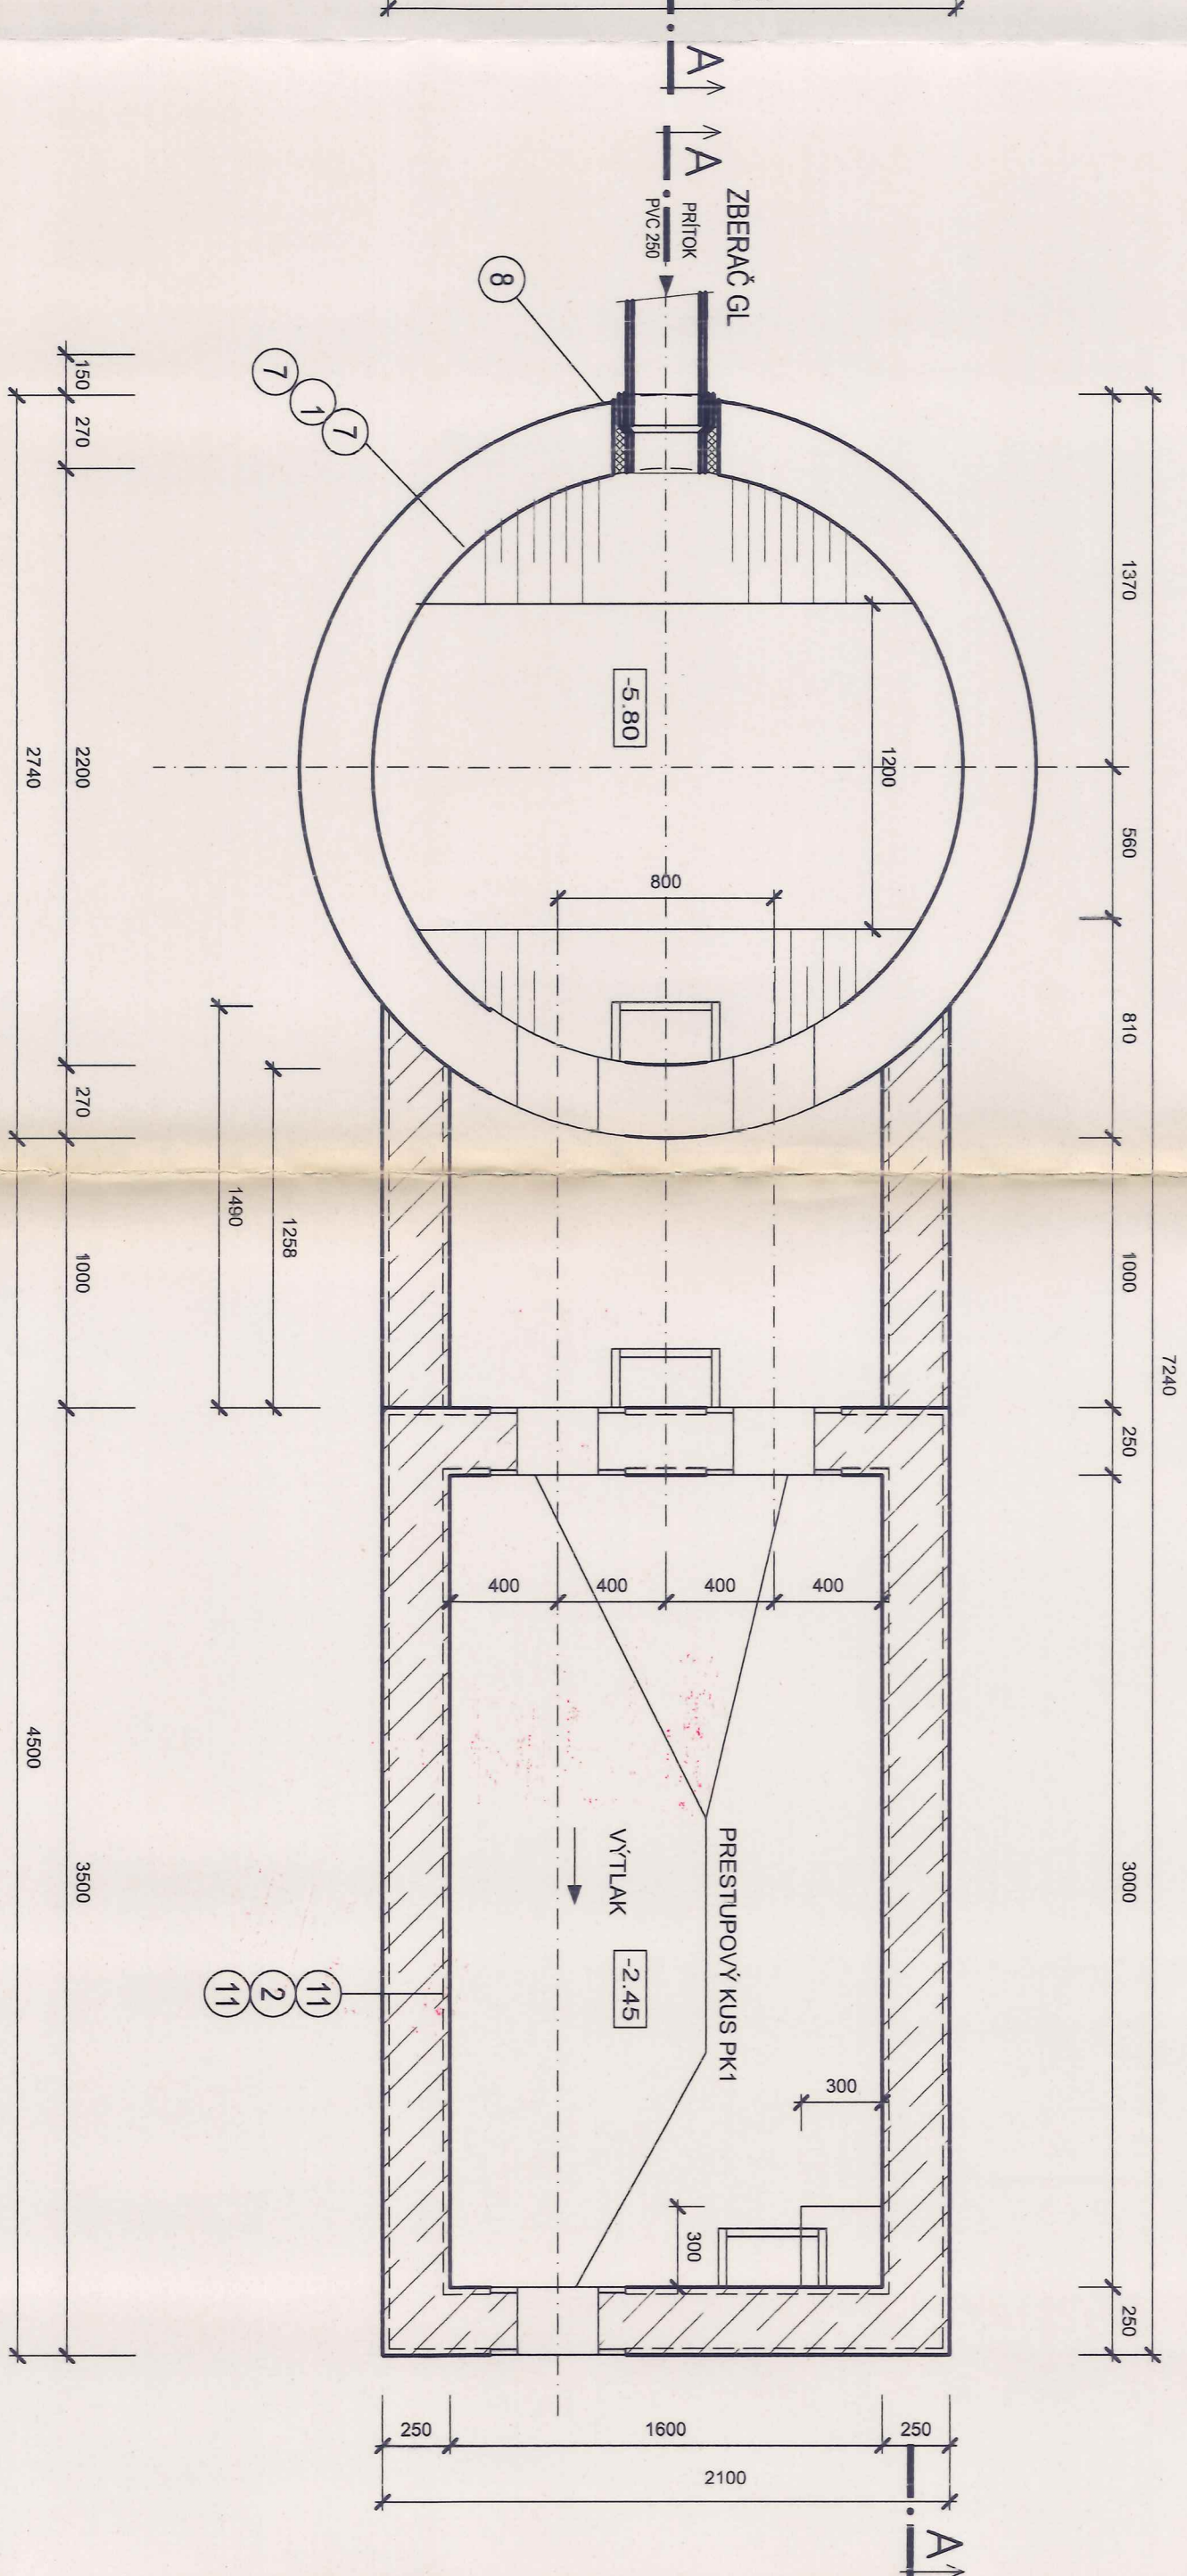

REZ A-A

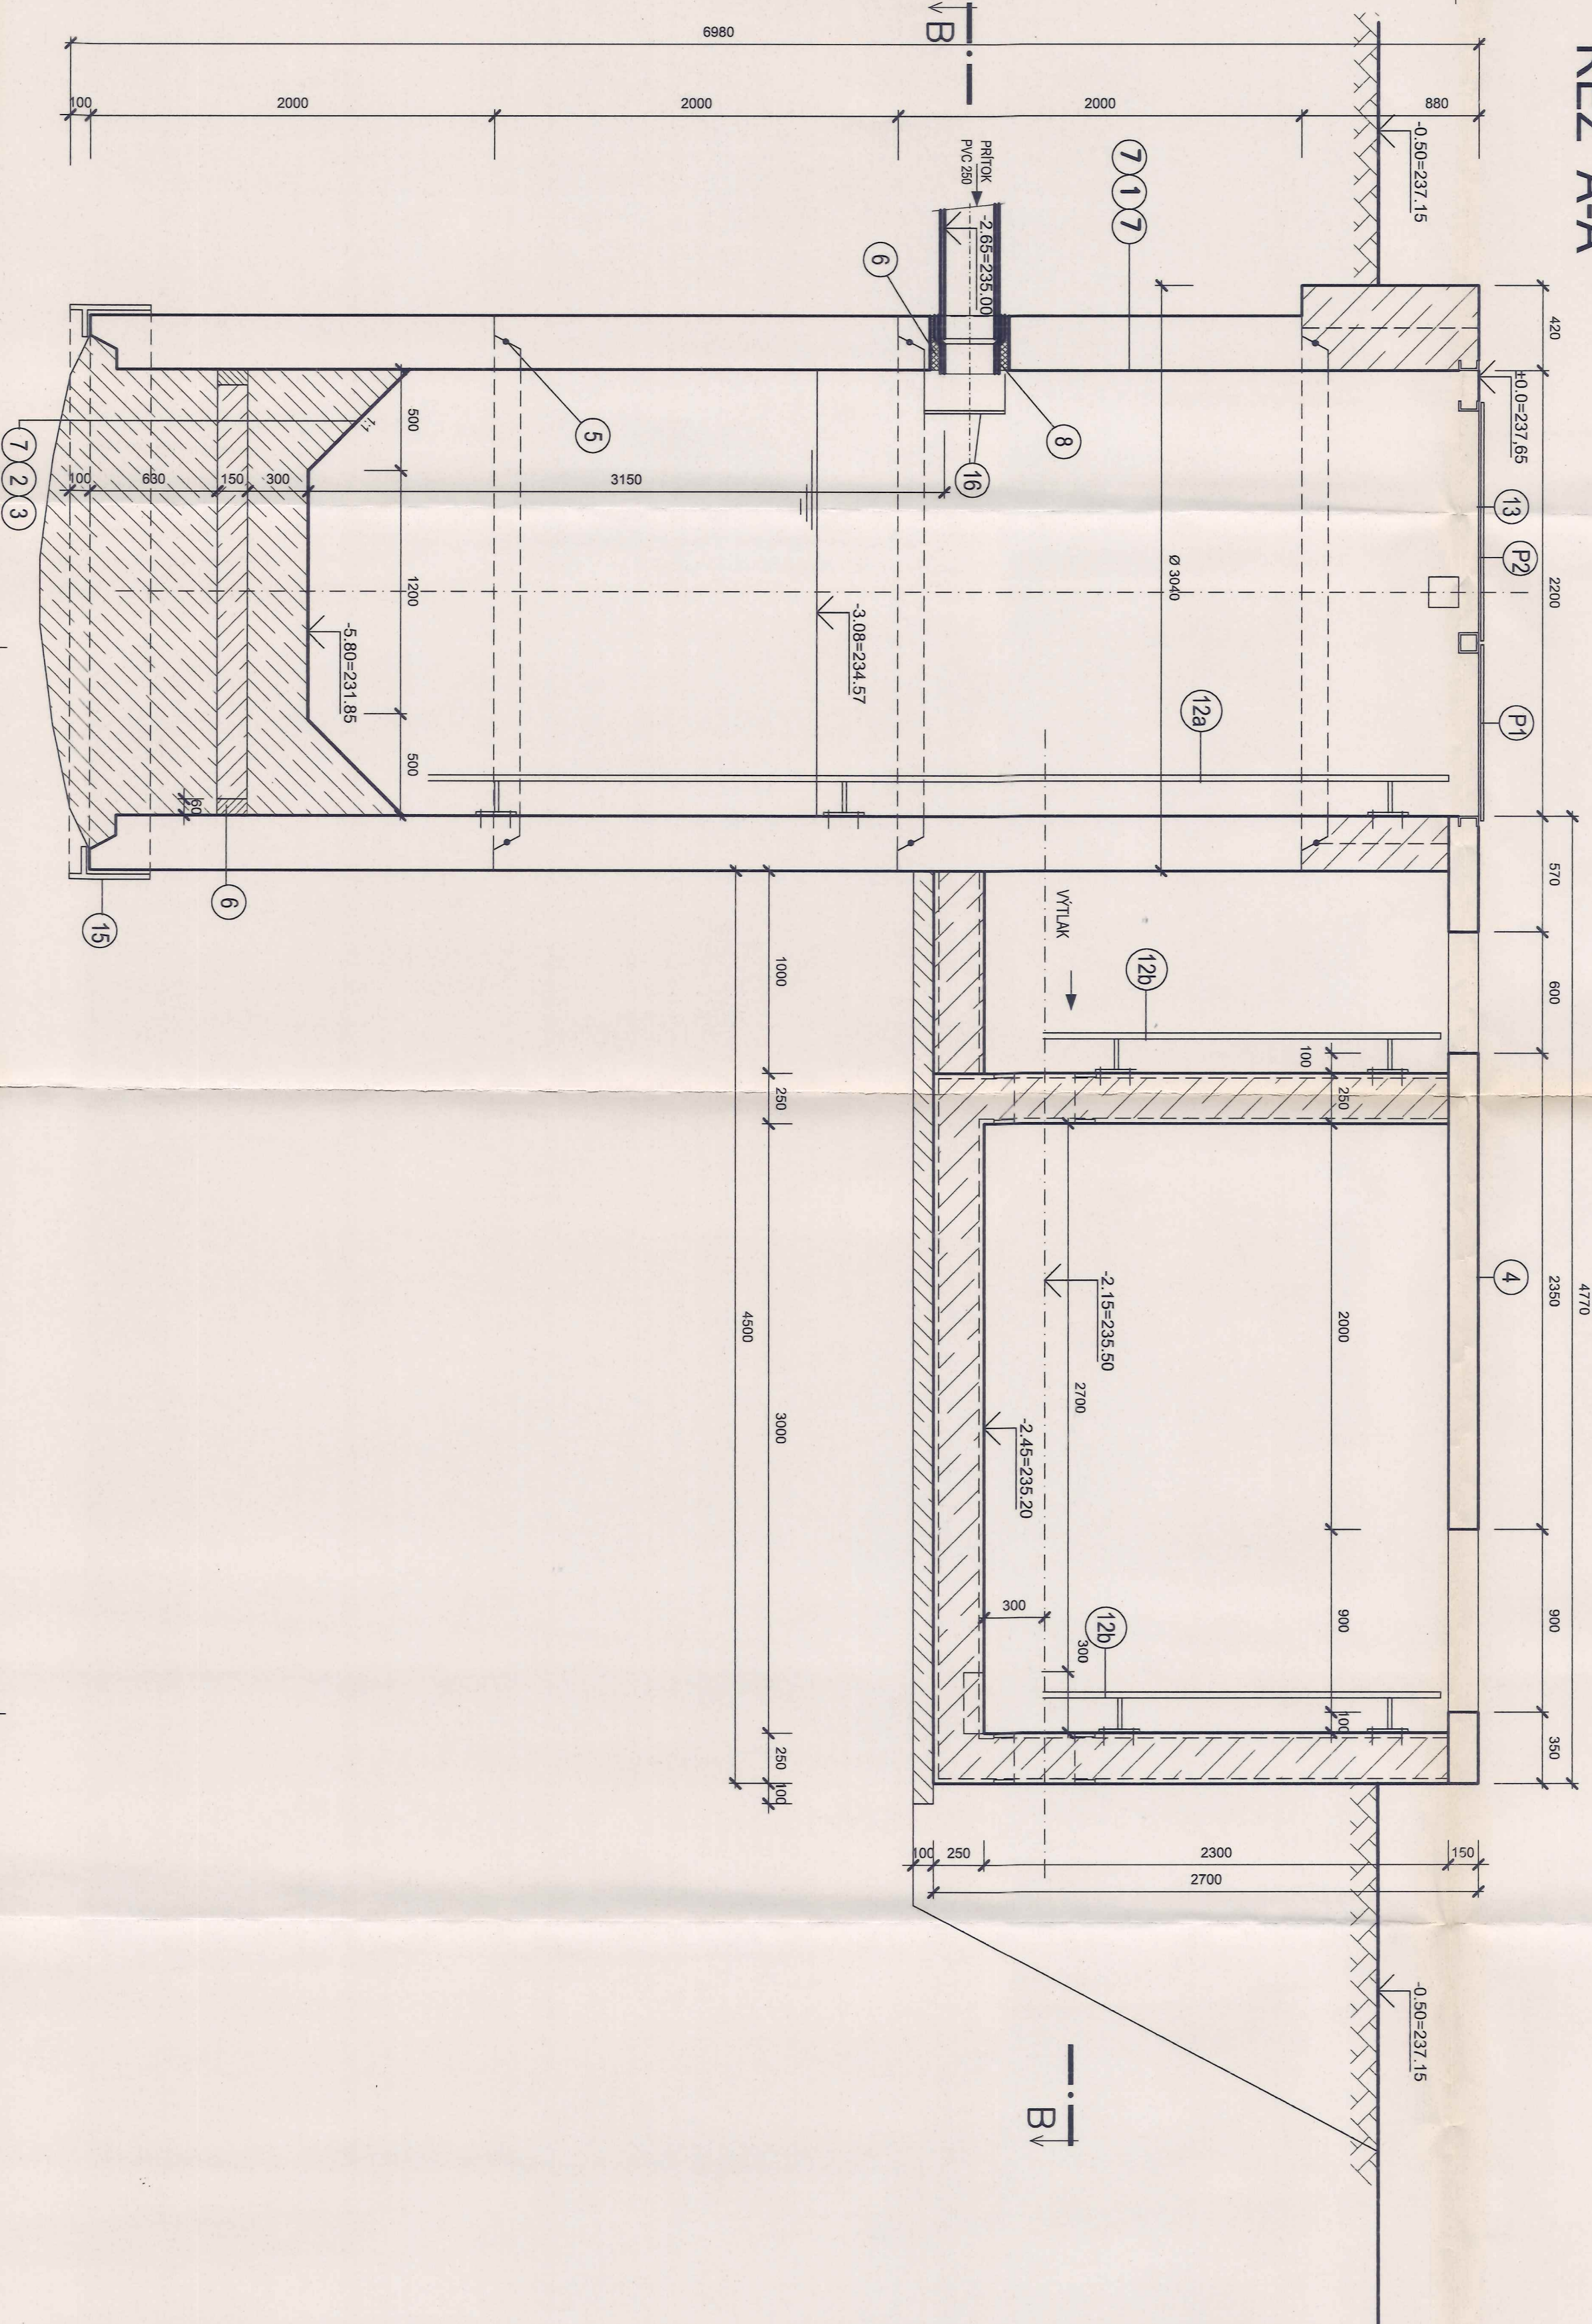


ČP	POPIS

LEGENDA

OSVČENÝ ÚKON
Dokumentácia bola overená v konani a je podľa
kladom pre ucelenie voľnej slavy podľa
povolenia č. 622/09
zo dňa 11

Výškový systém Balt po vyrovnání

4

	
Hydrocoop spoločnosť s r.o. Bratislava	
Významová :	zodpovedný projektant :
Ing. Pápp	Ing. Pápp
Kreslí :	Kontrola :
ip	Ing. VINCZE
skica :	
LOŠONEC	
SPLAŠKOVÁ KANALIZÁCIA	
PROJEKT STAVBY PRE STAVEBNÉ POVOLENIE	
E. DOKUMENTÁCIA STAVEBNÉ ČÁSTI	
HLAVNÁ ČERPAČIA STANICA	
príloha :	
E.13	