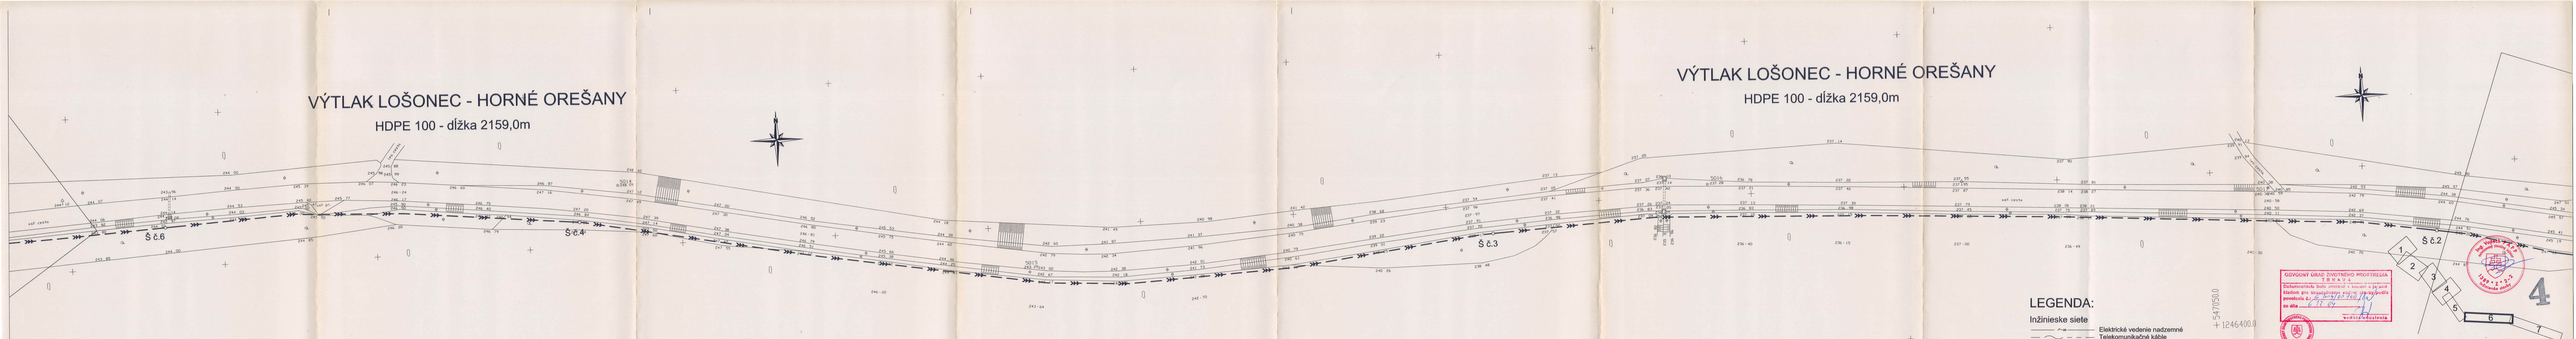

LEGENDA:

Inžinierske siete

- Elektrické vedenie nadzemné
- Telekomunikačné káble
- Vodovod
- Stredotlakový plynovod

Navrhovaná stoková sieť

- Gravitačné stoky
- Výtlačné potrubia
- Čerpacie stanice

Kanalizácia, ktorá nieje náplňou stavby

- Gravitačná stoka

ODVODNÝ ÚRAD ŽIVOTNÉHO PROSTREDIA
B R A T I S L A V A
Dokumentácia bola overená v rozsahu a za podmienok platných pre konanie podľa § 26 zákona č. 364/2004 Z.z. o vodách v znení neskorších predpisov
pod čís. 4/11/2014/Ha
dňa 17.11.2014

4

Hydrocoop spoločnosť s r.o. Bratislava

vypracoval:	Ing.Ivan Kaščák	stupeň projektu:	DSP
	Ing.Ivan Kaščák		Ing. JIMS
	Ing.Ivan Kaščák		Ing. JIMS
	Ing.Ivan Kaščák		Ing. JIMS